

レスキューAアリーナ

型名 AlumArena-Osaka

(アルマリーナ大阪)

製作図面一式

2013/03/13

関西ブロック

## AlumArena-Osaka 製作部材、価格、購入先リスト

2013年3月13日 関西ブロック

- 1 全ての部材は寸法指定にて通販で購入可。
- 2 フレームはアルミフレームを使用。
- 3 壁面はポリカーボネートパネルを使用
- 4 床表面にPタイル(300×300mm)を使用。
- 5 床材は12mmのシナランバを使用
- 6 名称 AlumArena-Osaka(アルマリーナ大阪)

| 項 目         | 価 格       | 送 料 + 手 数 料 |           |
|-------------|-----------|-------------|-----------|
| アルミフレーム     | ¥ 68,845  | ¥0          | ¥ 68,845  |
| ポリカーボネートパネル | ¥ 51,260  | ¥ 1,710     | ¥ 52,970  |
| Pタイル        | ¥ 9,500   | ¥ 1,575     | ¥ 11,075  |
| 床材          | ¥ 13,325  | ¥ 1,715     | ¥ 15,040  |
| 合 計         | ¥ 142,930 | ¥ 5,000     | ¥ 147,930 |

購入先

ミスミ

<http://jp.misumi-ec.com/>

はざいや

<http://www.hazaiya.co.jp/>

有限会社オークリッチ

<http://www.always-good.com/eyuka/goods/p-tile2.html>

北零WOOD(楽天)

[http://www.rakuten.co.jp/hokurei/?scid=rm\\_211090](http://www.rakuten.co.jp/hokurei/?scid=rm_211090)

Pタイル型番 東リ社製

型番

MS5626 MSプレーン50枚入り

9,500円 1 9,500円

小計 9,500円

送料 1,575円

=====  
総合計 11,075円

◎特記事項



- 1) 購入先は参考で、関西ブロックとは関係はありません。価格についても購入先に確認をお願いします。
- 2) 本資料ついては如何なる責任も負いかねます。

部材手配表




| 品名           | 型名           | 長さ   | 購入数 |
|--------------|--------------|------|-----|
| アルミフレーム      | NFS5-2020    | 1185 | 15  |
|              | NFS5-2020    | 885  | 18  |
|              | NFS5-2020    | 260  | 5   |
|              | NFS5-2020    | 1558 | 4   |
|              | NFS5-2020    | 285  | 17  |
|              | NFS5-2020    | 660  | 12  |
|              | NFS5-2020    | 1270 | 8   |
| 突起付反転ブラケット   | HBLFSN5      |      | 162 |
| フリーアングルブラケット | HBLTBBN20    |      | 16  |
| 先入れバネナット     | HNTU5-5      |      | 326 |
| 先入れロックナット    | HNTC5-5      |      | 36  |
| フレームキャップ     | HFCB5-2020-S |      | 22  |
| アルミフレーム用パッド  | HFPD5-2020   |      | 20  |
| 板金プレート       | SHPTSD5      |      | 13  |

組立ビス関係


|              |       |     |
|--------------|-------|-----|
| 六角穴付ボルト      | M5×10 | 200 |
| ナベビス (S W付)  | M5×8  | 52  |
| ナベビス (平、SW付) | M5×12 | 50  |

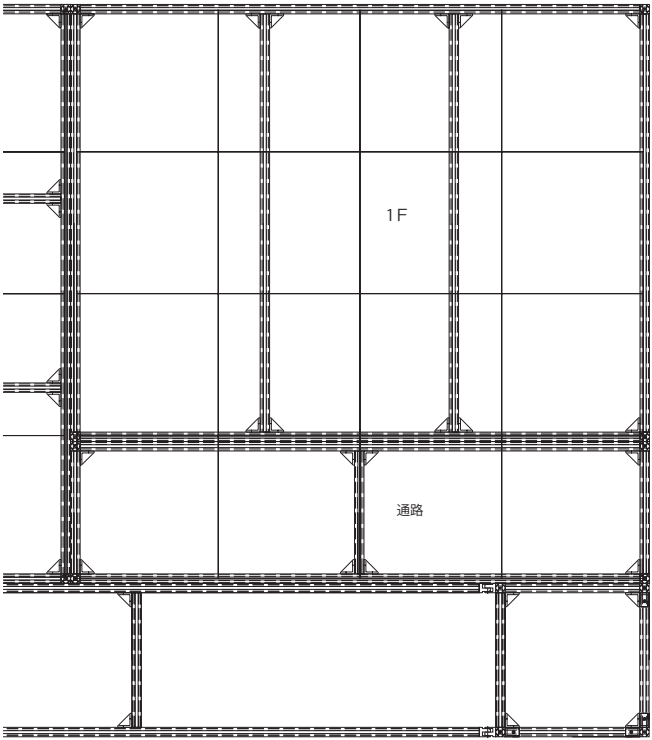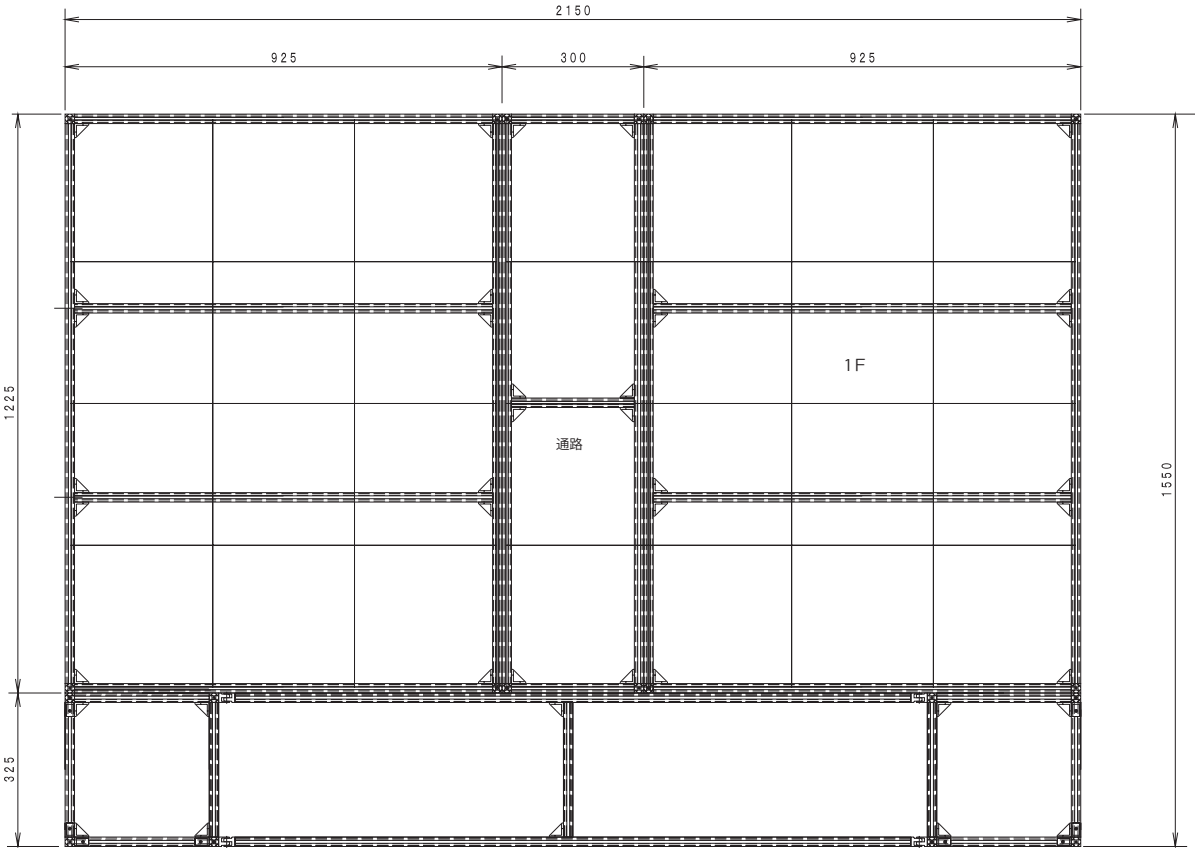

1F部分を90度回転させることができます。

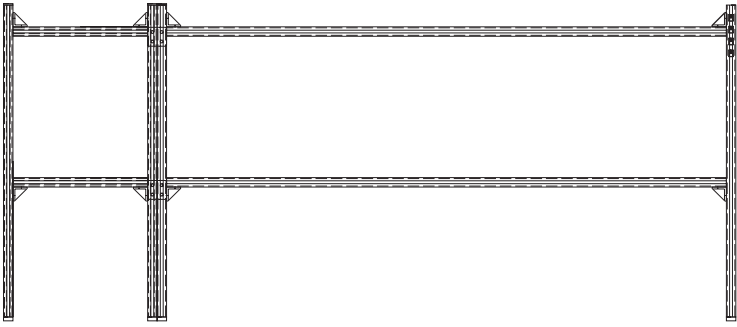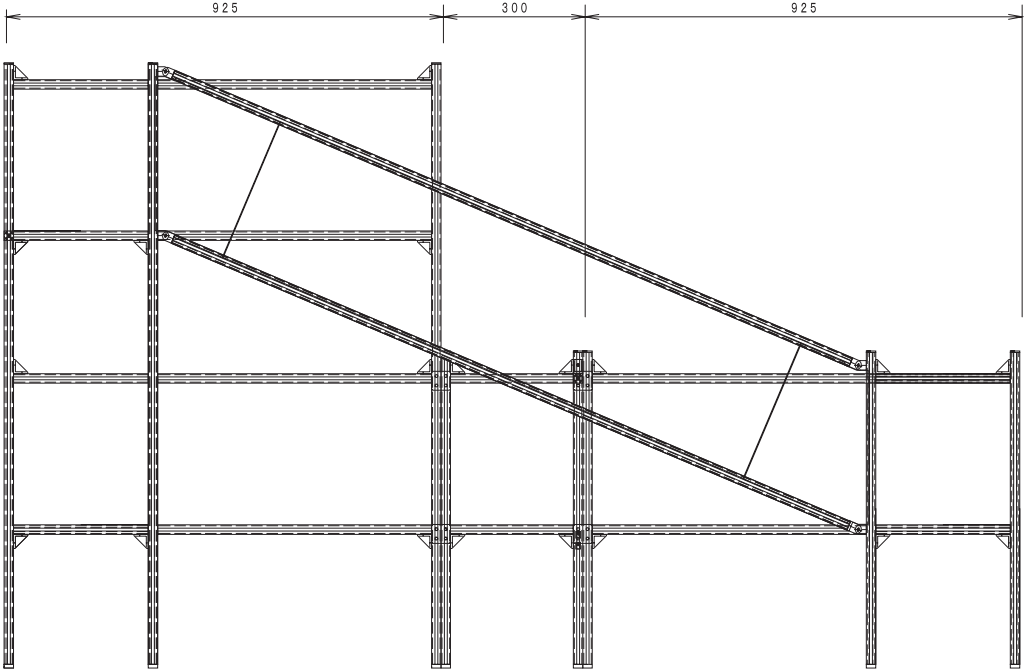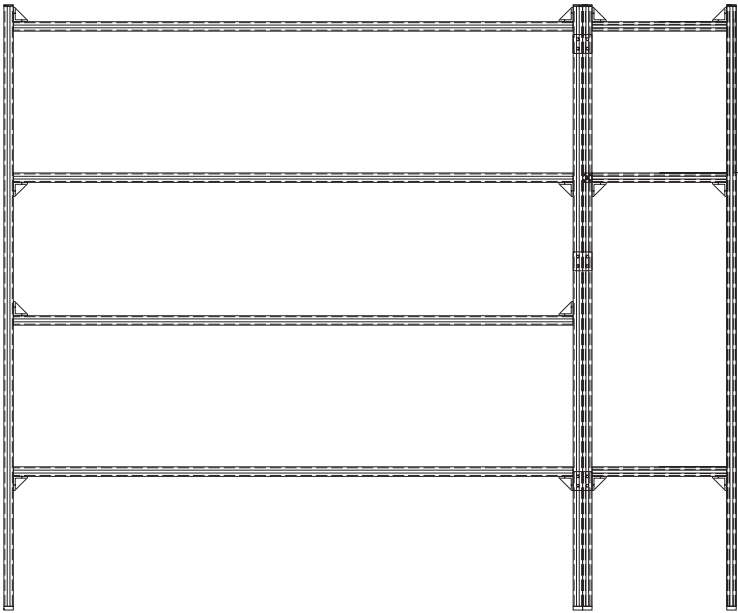


|                  |           |        |               |        |
|------------------|-----------|--------|---------------|--------|
| 図<br>番<br>材<br>料 | 130129-00 | 名<br>称 | レスキューコート組立完成図 | 数<br>量 |
|                  |           |        |               |        |
|                  |           |        | 処<br>理        |        |

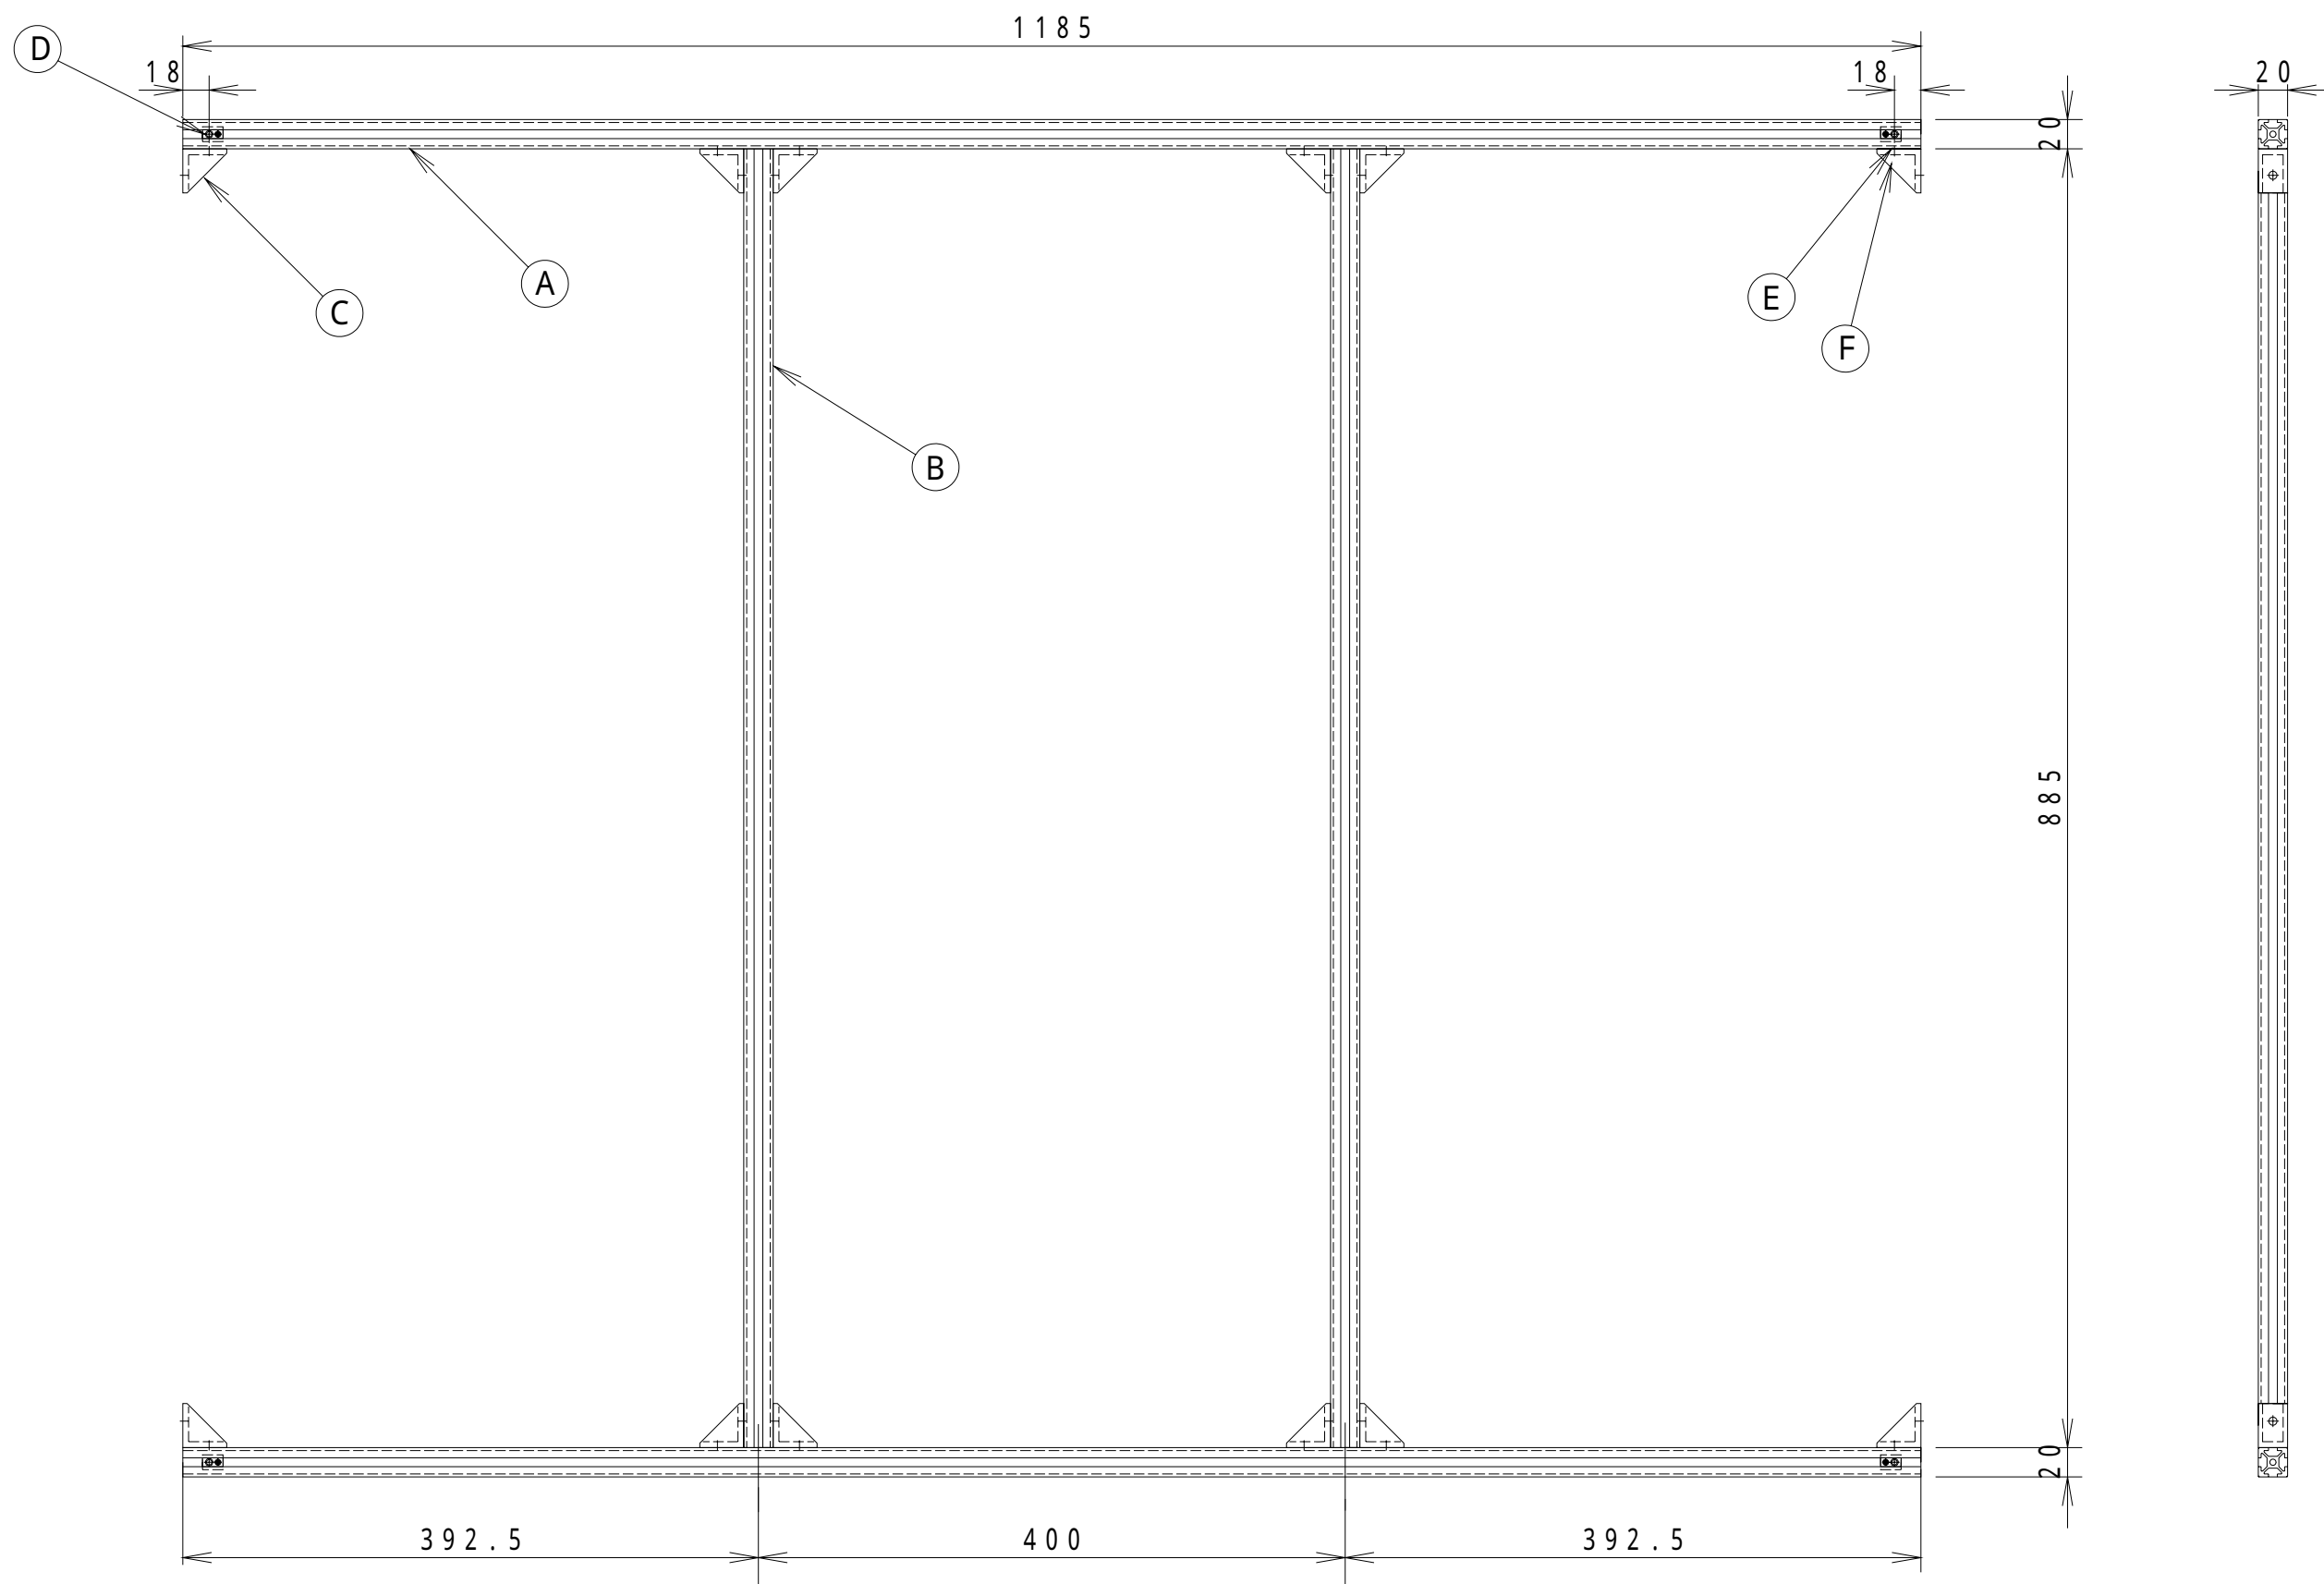


|     |            |                |    |       |
|-----|------------|----------------|----|-------|
| F   | 六角穴付ボルト    | M5 X 10        | 20 | ナニワネジ |
| E   | 先入れパネナット   | HNTU5-5        | 20 | ミスミ   |
| D   | 先入れロックナット  | HNTC5-5        | 4  | ミスミ   |
| C   | 突起付反転ブラケット | HBLFSN5        | 12 | ミスミ   |
| B   | アルミフレーム    | NFSS-2020-885  | 3  | ミスミ   |
| A   | アルミフレーム    | NFSS-2020-1185 | 2  | ミスミ   |
| No. | 品名         | 型名             | 数量 | 購入先   |

|        |           |        |                  |        |   |
|--------|-----------|--------|------------------|--------|---|
| 図<br>番 | 130129-01 | 名<br>称 | レスキューコート<br>フロアー | 数<br>量 | 3 |
|        |           |        |                  |        |   |
| 材      |           | 処<br>理 |                  |        |   |

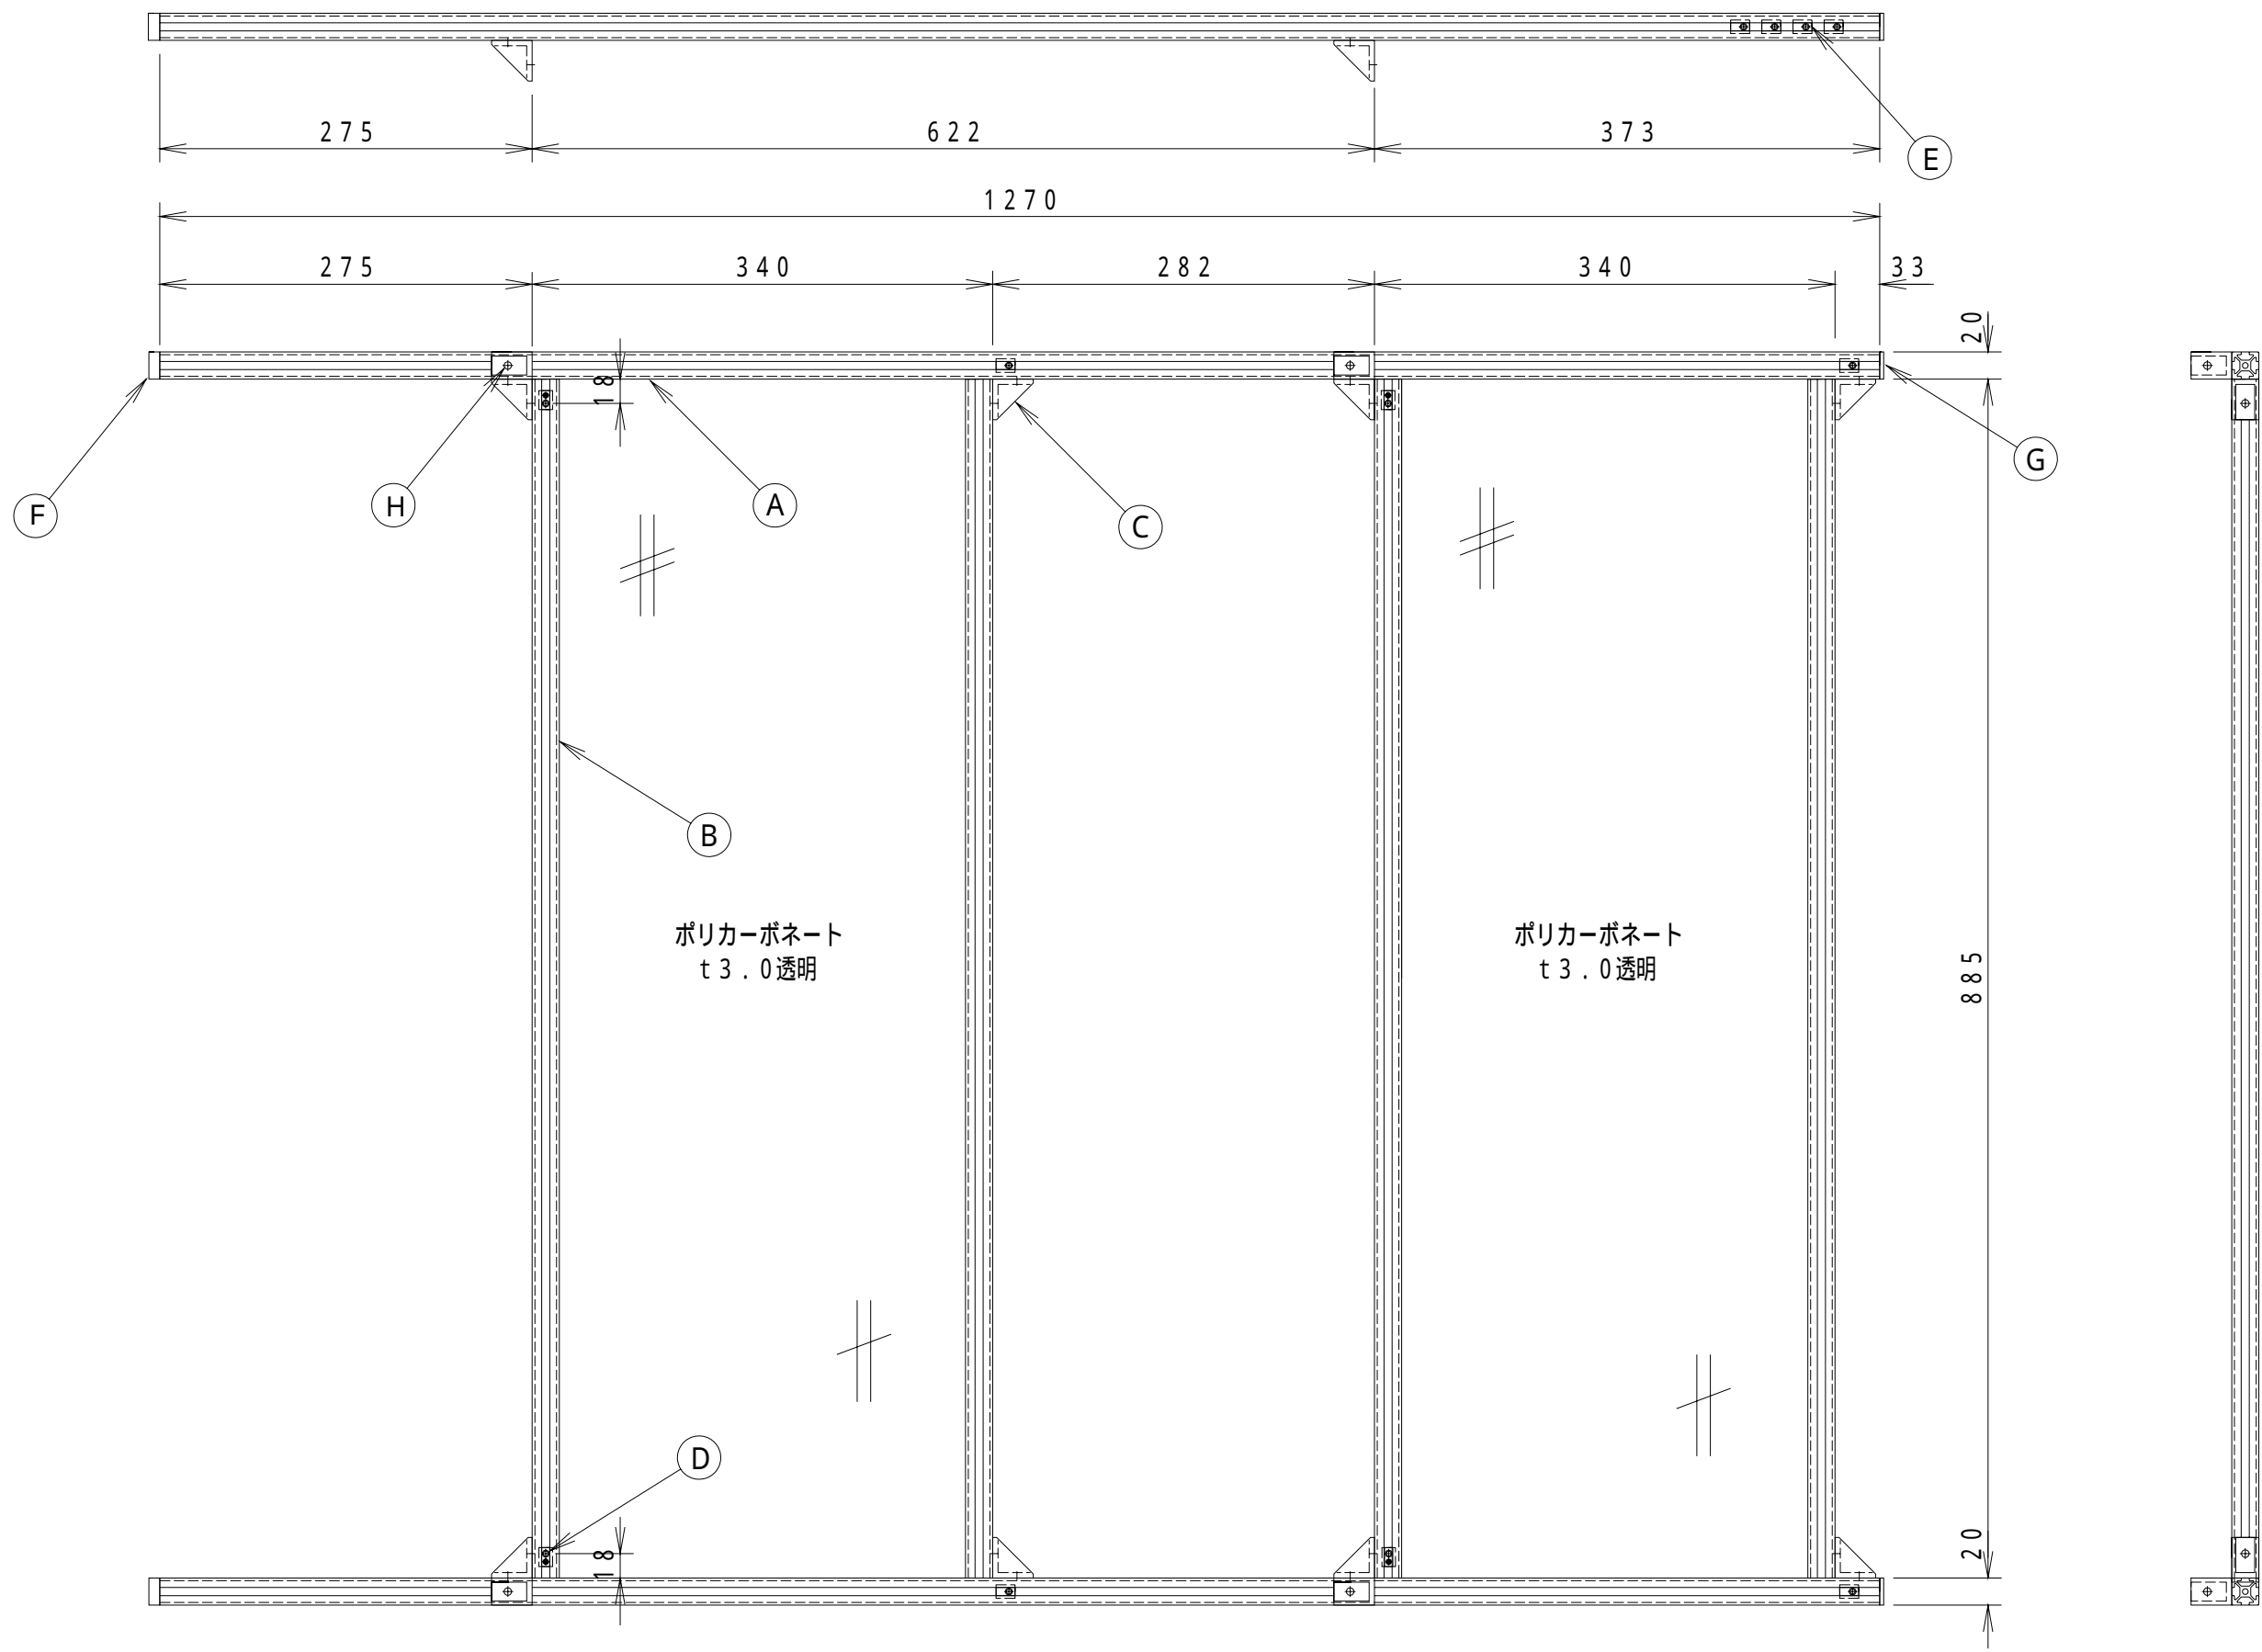



|     |            |                |    |       |
|-----|------------|----------------|----|-------|
| H   | 六角穴付ボルト    | M5 X 10        | 20 | ナニワネジ |
| G   | フレームキャップ   | HFCB5-2020-S   | 2  | ミスミ   |
| F   | フレーム用パッド   | HFPD5-2020     | 2  | ミスミ   |
| E   | 先入れパネナット   | HNTU5-5        | 32 | ミスミ   |
| D   | 先入れロックナット  | HNTC5-5        | 4  | ミスミ   |
| C   | 突起付反転ブラケット | HBLFSN5        | 12 | ミスミ   |
| B   | アルミフレーム    | NFS5-2020-885  | 4  | ミスミ   |
| A   | アルミフレーム    | NFS5-2020-1270 | 2  | ミスミ   |
| No. | 品名         | 型名             | 数量 | 購入先   |

|    |           |    |                  |    |   |
|----|-----------|----|------------------|----|---|
| 図番 | 130129-02 | 名称 | レスキューコート<br>2F柱材 | 数量 | 2 |
| 材料 |           | 処  | 理                |    |   |

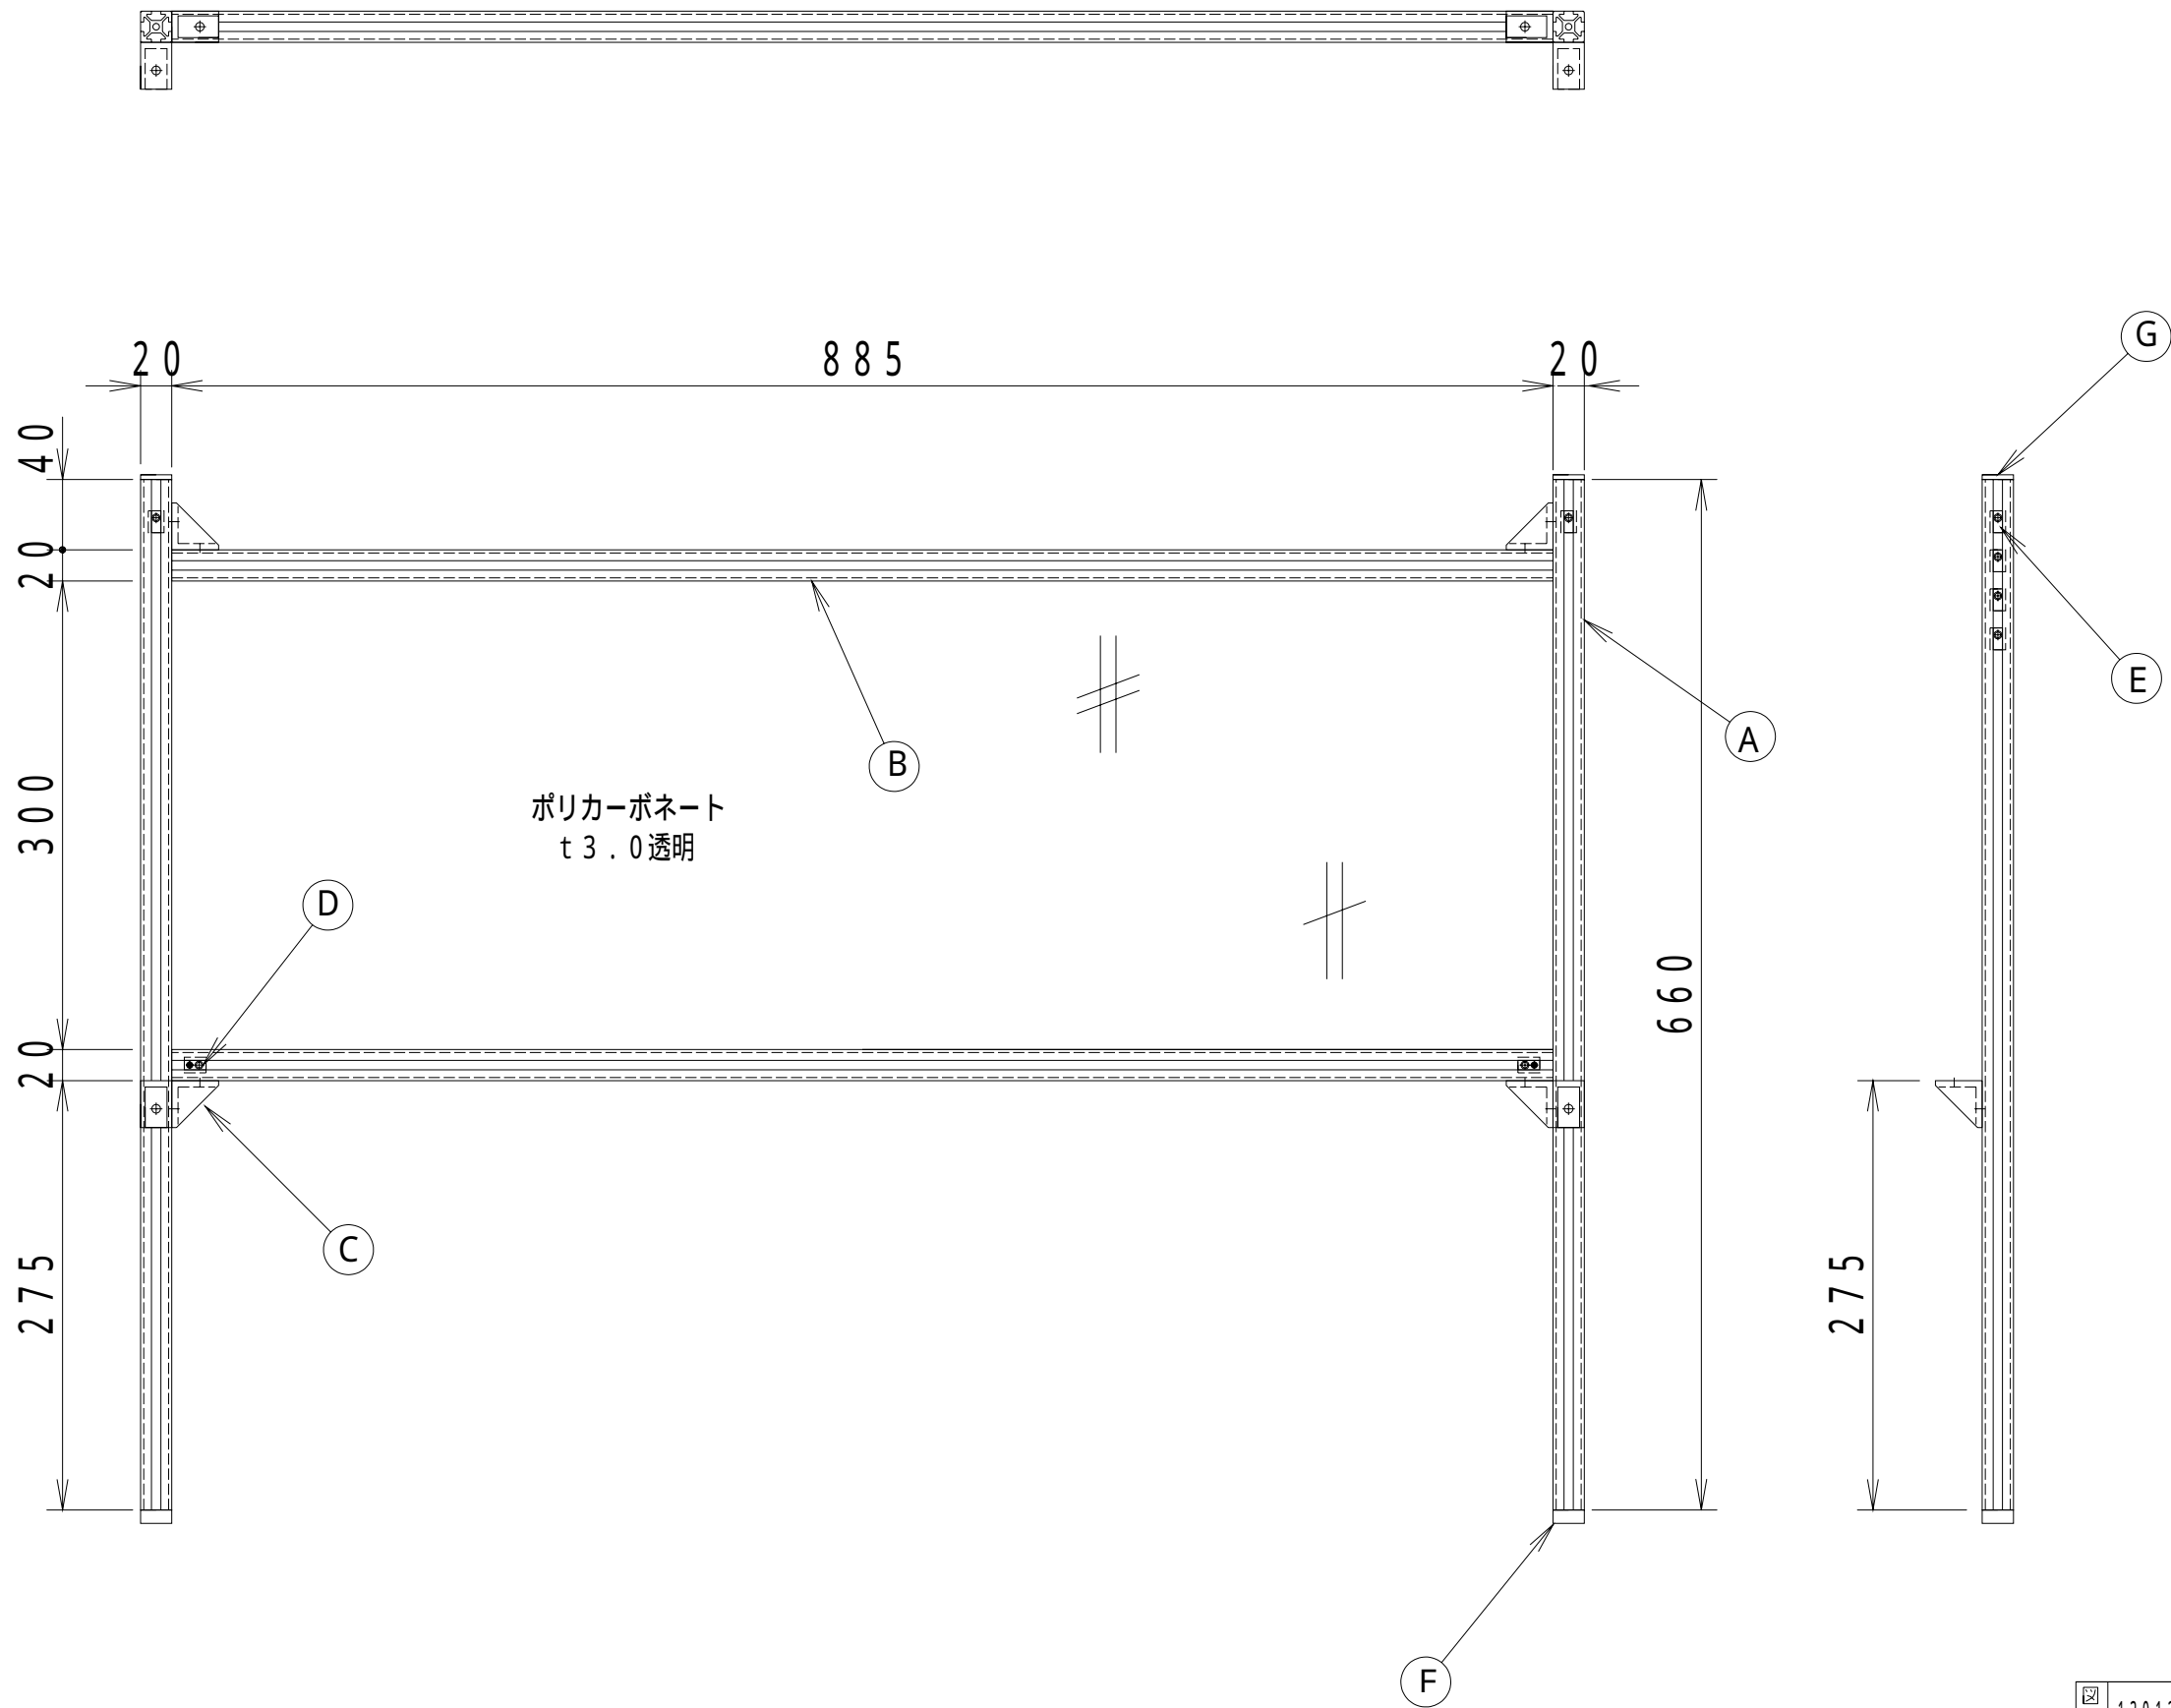


|    |            |               |    |       |
|----|------------|---------------|----|-------|
| H  | 六角穴付ボルト    | M 5 X 10      | 10 | ナニワネジ |
| G  | フレームキャップ   | HFCB5-2020-S  | 2  | ミスミ   |
| F  | フレーム用パッド   | HFPD5-2020    | 2  | ミスミ   |
| E  | 先入れパネナット   | HNTU5-5       | 20 | ミスミ   |
| D  | 先入れロックナット  | HNTC5-5       | 2  | ミスミ   |
| C  | 突起付反転ブラケット | HBLFSN5       | 6  | ミスミ   |
| B  | アルミフレーム    | NFS5-2020-885 | 2  | ミスミ   |
| A  | アルミフレーム    | NFS5-2020-660 | 2  | ミスミ   |
| No | 品 名        | 型 名           | 数量 | 購入先   |

|                  |           |     |                    |  |     |   |
|------------------|-----------|-----|--------------------|--|-----|---|
| 図<br>番<br>材<br>料 | 130129-03 | 名 称 | レスキューコート<br>1 F 柱材 |  | 数 量 | 2 |
|                  |           | 処 理 |                    |  |     |   |

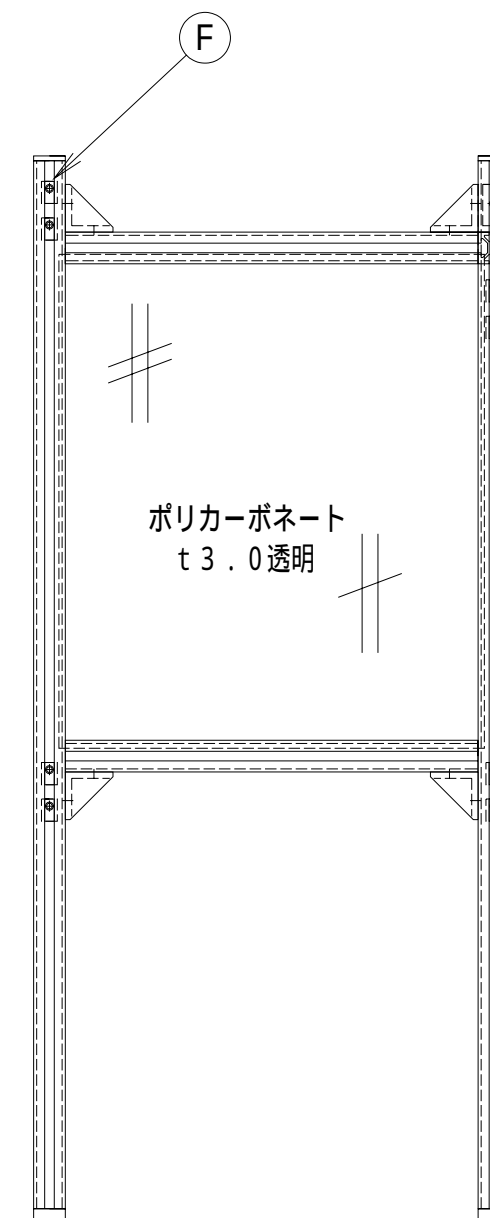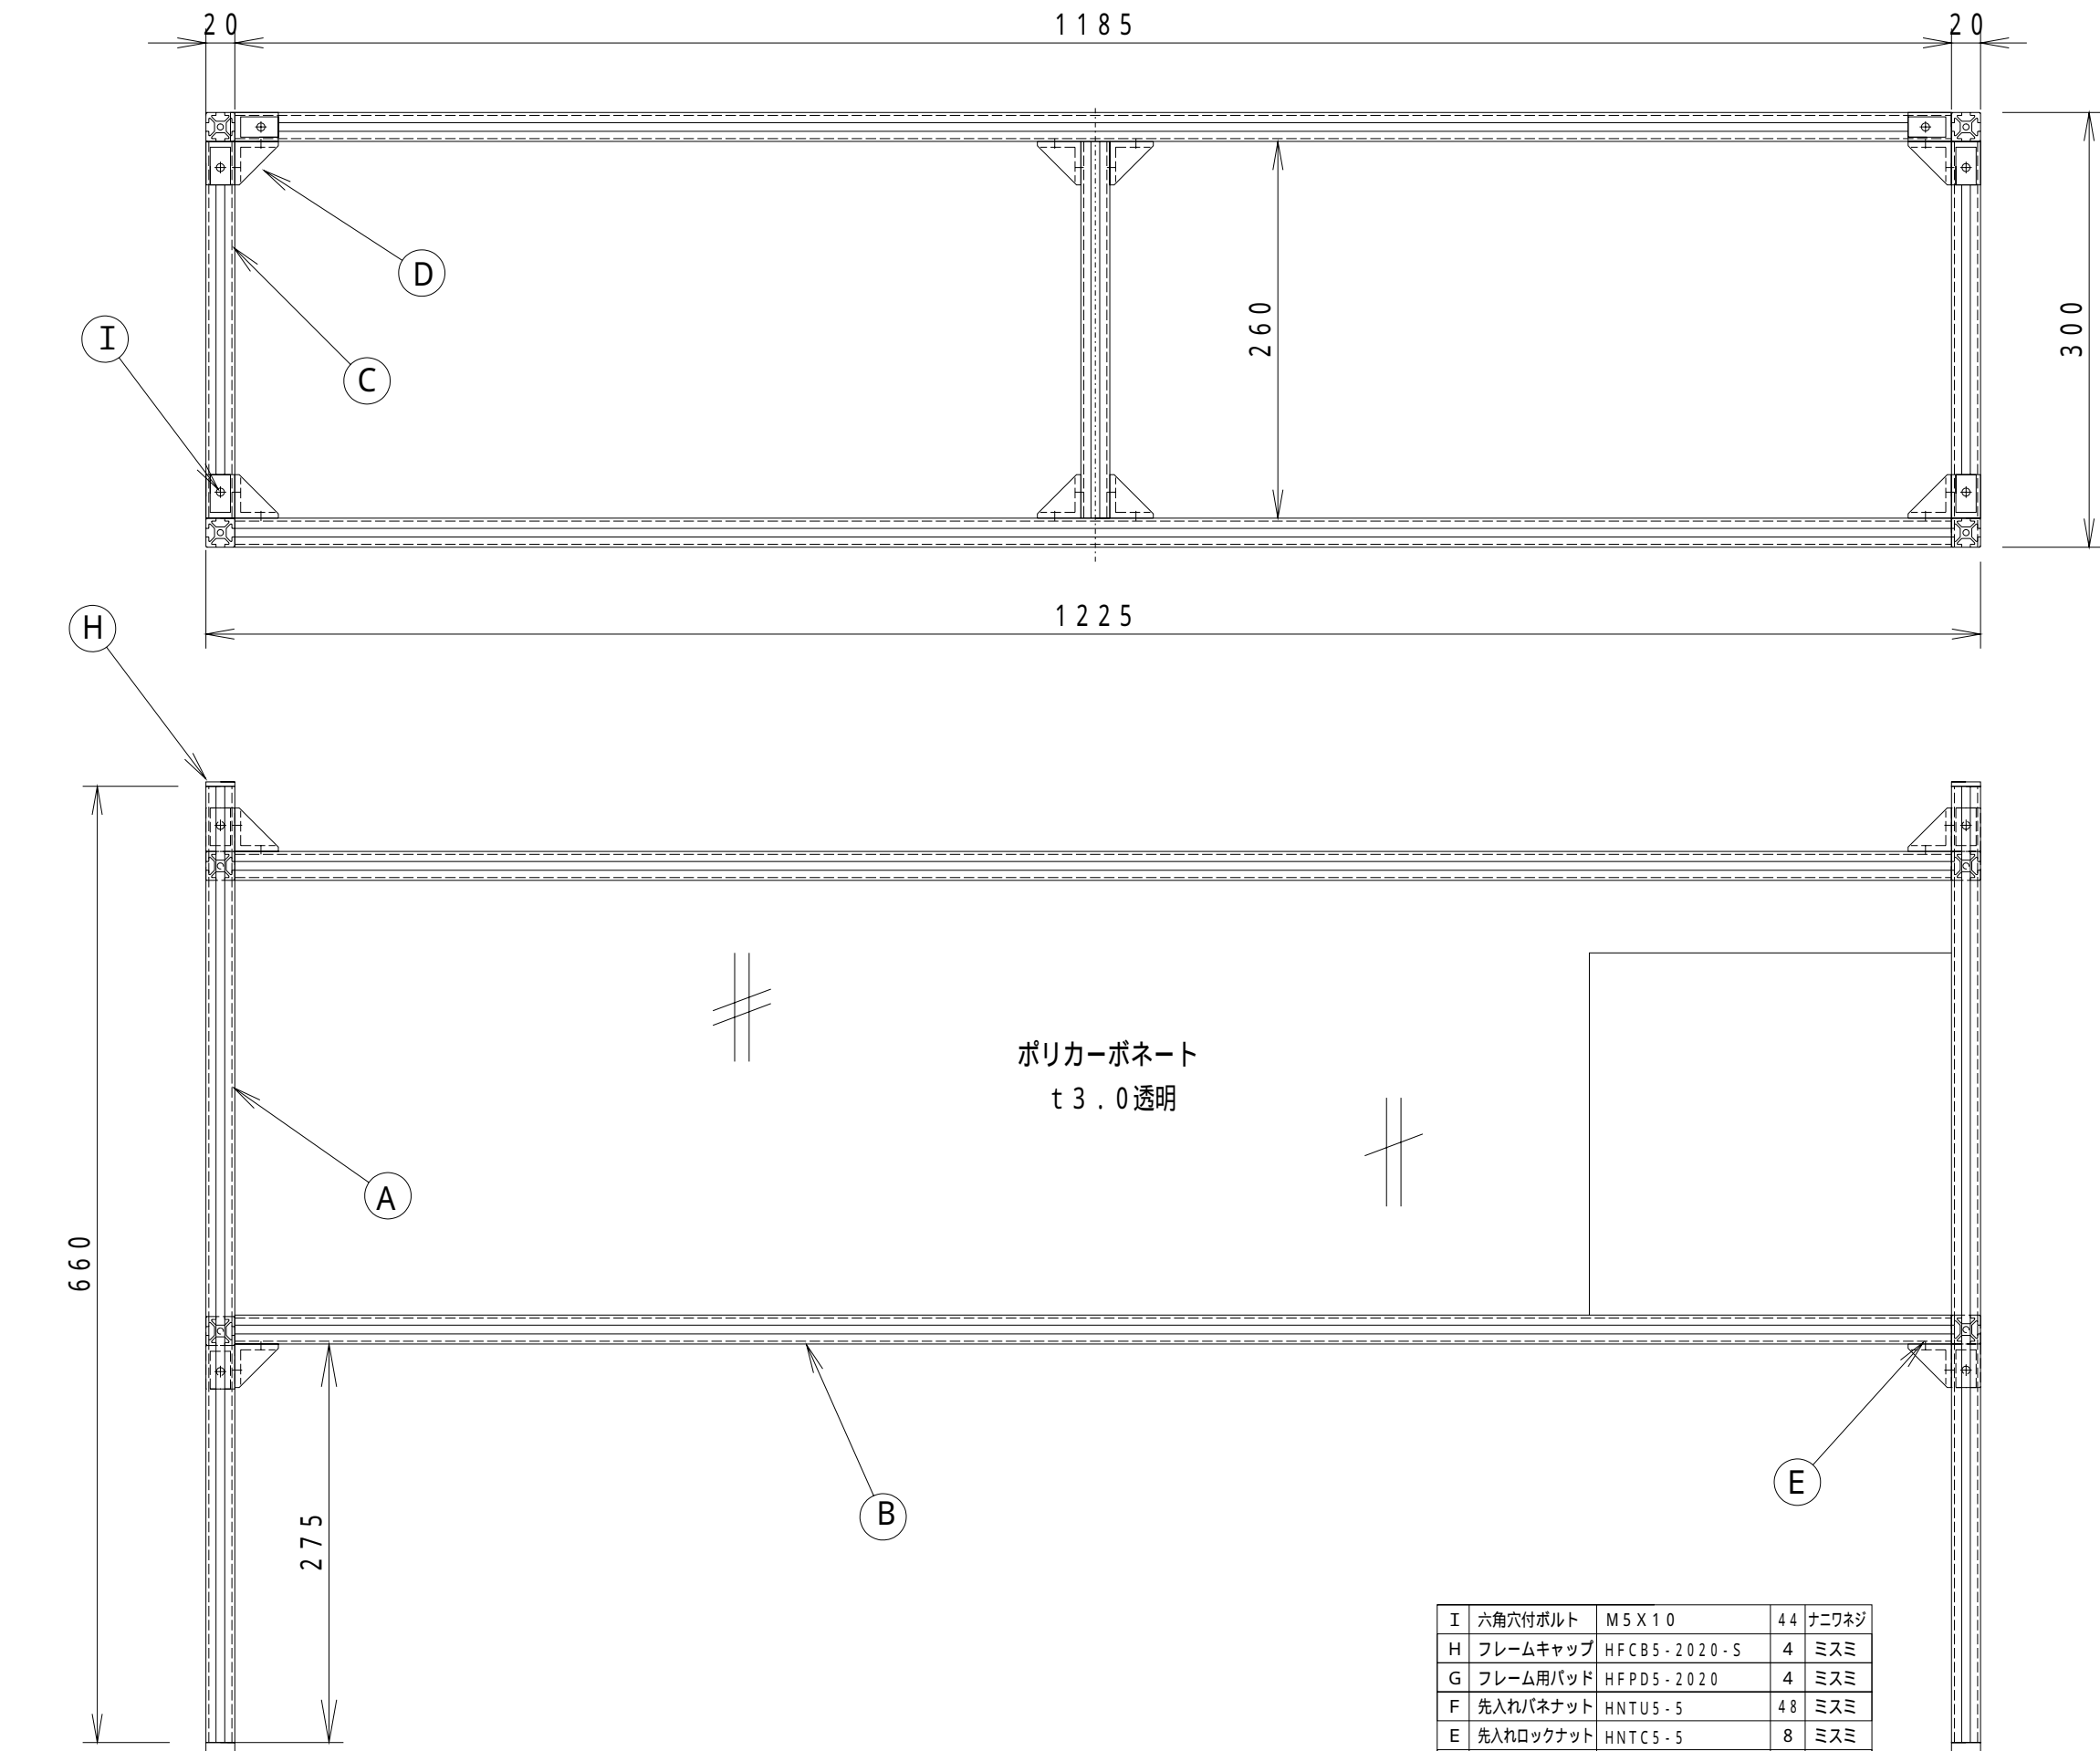

|     |            |                |    |       |
|-----|------------|----------------|----|-------|
| I   | 六角穴付ボルト    | M5 X 10        | 44 | ナニワネジ |
| H   | フレームキャップ   | HFCB5-2020-S   | 4  | ミスミ   |
| G   | フレーム用パッド   | HFPD5-2020     | 4  | ミスミ   |
| F   | 先入れバネナット   | HNTU5-5        | 48 | ミスミ   |
| E   | 先入れロックナット  | HNTC5-5        | 8  | ミスミ   |
| D   | 突起付反転ブラケット | HBLFSN5        | 18 | ミスミ   |
| C   | アルミフレーム    | NFS5-2020-260  | 5  | ミスミ   |
| B   | アルミフレーム    | NFS5-2020-1185 | 3  | ミスミ   |
| A   | アルミフレーム    | NFS5-2020-660  | 4  | ミスミ   |
| No. | 品名         | 型名             | 数量 | 購入先   |


|    |           |    |                |    |   |
|----|-----------|----|----------------|----|---|
| 図番 | 130129-04 | 名称 | レスキューコート<br>通路 | 数量 | 1 |
| 材料 |           | 処理 |                |    |   |

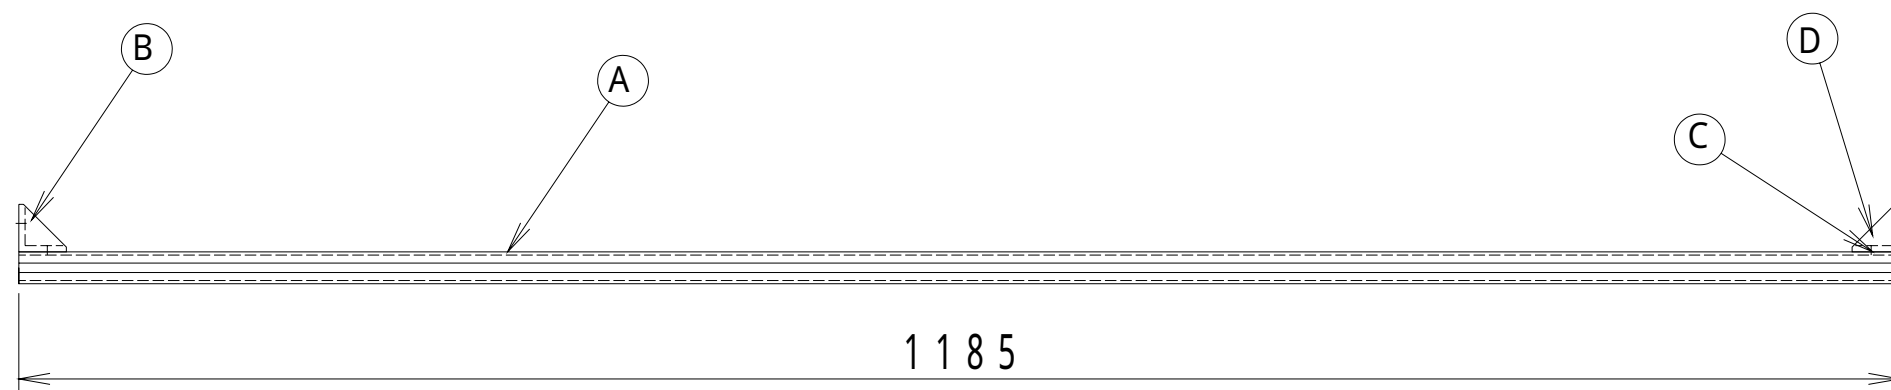


必要数 7本

|    |            |                |    |       |        |           |        |                   |        |  |
|----|------------|----------------|----|-------|--------|-----------|--------|-------------------|--------|--|
| D  | 六角穴付ボルト    | M5 X 10        | 2  | ナニワネジ | 図<br>番 | 130129-05 | 名<br>称 | レスキューコート<br>ポリカ押え | 数<br>量 |  |
| C  | 先入れパネナット   | HNTU5-5        | 2  | ミスミ   |        |           |        |                   |        |  |
| B  | 突起付反転ブラケット | HBLFSN5        | 2  | ミスミ   |        |           |        |                   |        |  |
| A  | アルミフレーム    | NFS5-2020-1185 | 1  | ミスミ   |        |           |        |                   |        |  |
| No | 品 名        | 型 名            | 数量 | 購入先   | 材 料    | 処 理       |        |                   |        |  |

|     |              |                    |     |       |
|-----|--------------|--------------------|-----|-------|
| J   | 六角穴付ボルト      | M5 X 10            | 92  | ナニワネジ |
| I   | フレームキャップ     | HFCB5-2020-S       | 4   | ミスミ   |
| H   | フレーム用パッド     | HFPD5-2020         | 4   | ミスミ   |
| G   | フリーアングルブラケット | HBLTBBN20          | 16  | ミスミ   |
| F   | 先入れパネナット     | HNTU5-5            | 106 | ミスミ   |
| E   | 突起付反転ブラケット   | HBLFSN5            | 46  | ミスミ   |
| D   | アルミフレーム      | NFS5-2020-1558-TPW | 4   | ミスミ   |
| C   | アルミフレーム      | NFS5-2020-285      | 17  | ミスミ   |
| B   | アルミフレーム      | NFS5-2020-660      | 4   | ミスミ   |
| A   | アルミフレーム      | NFS5-2020-1270     | 4   | ミスミ   |
| No. | 品名           | 型名                 | 数量  | 購入先   |

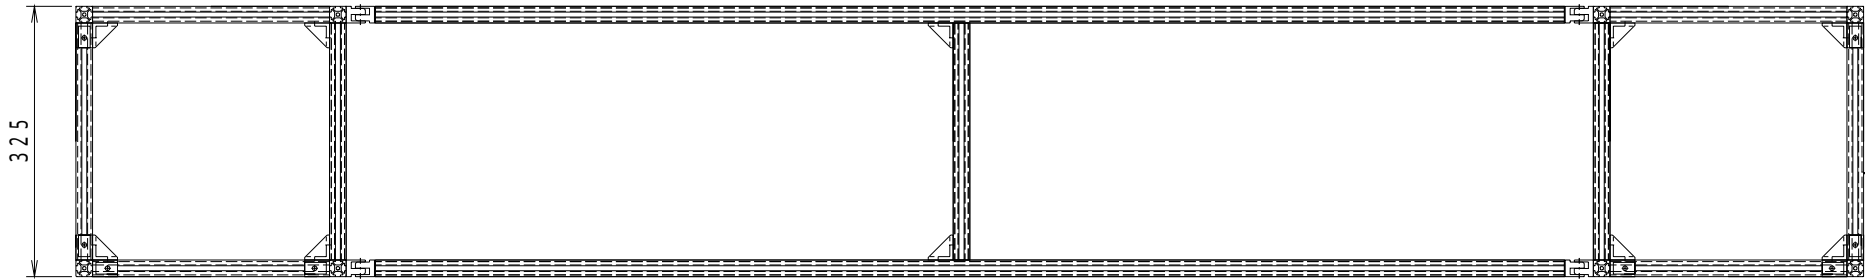

C

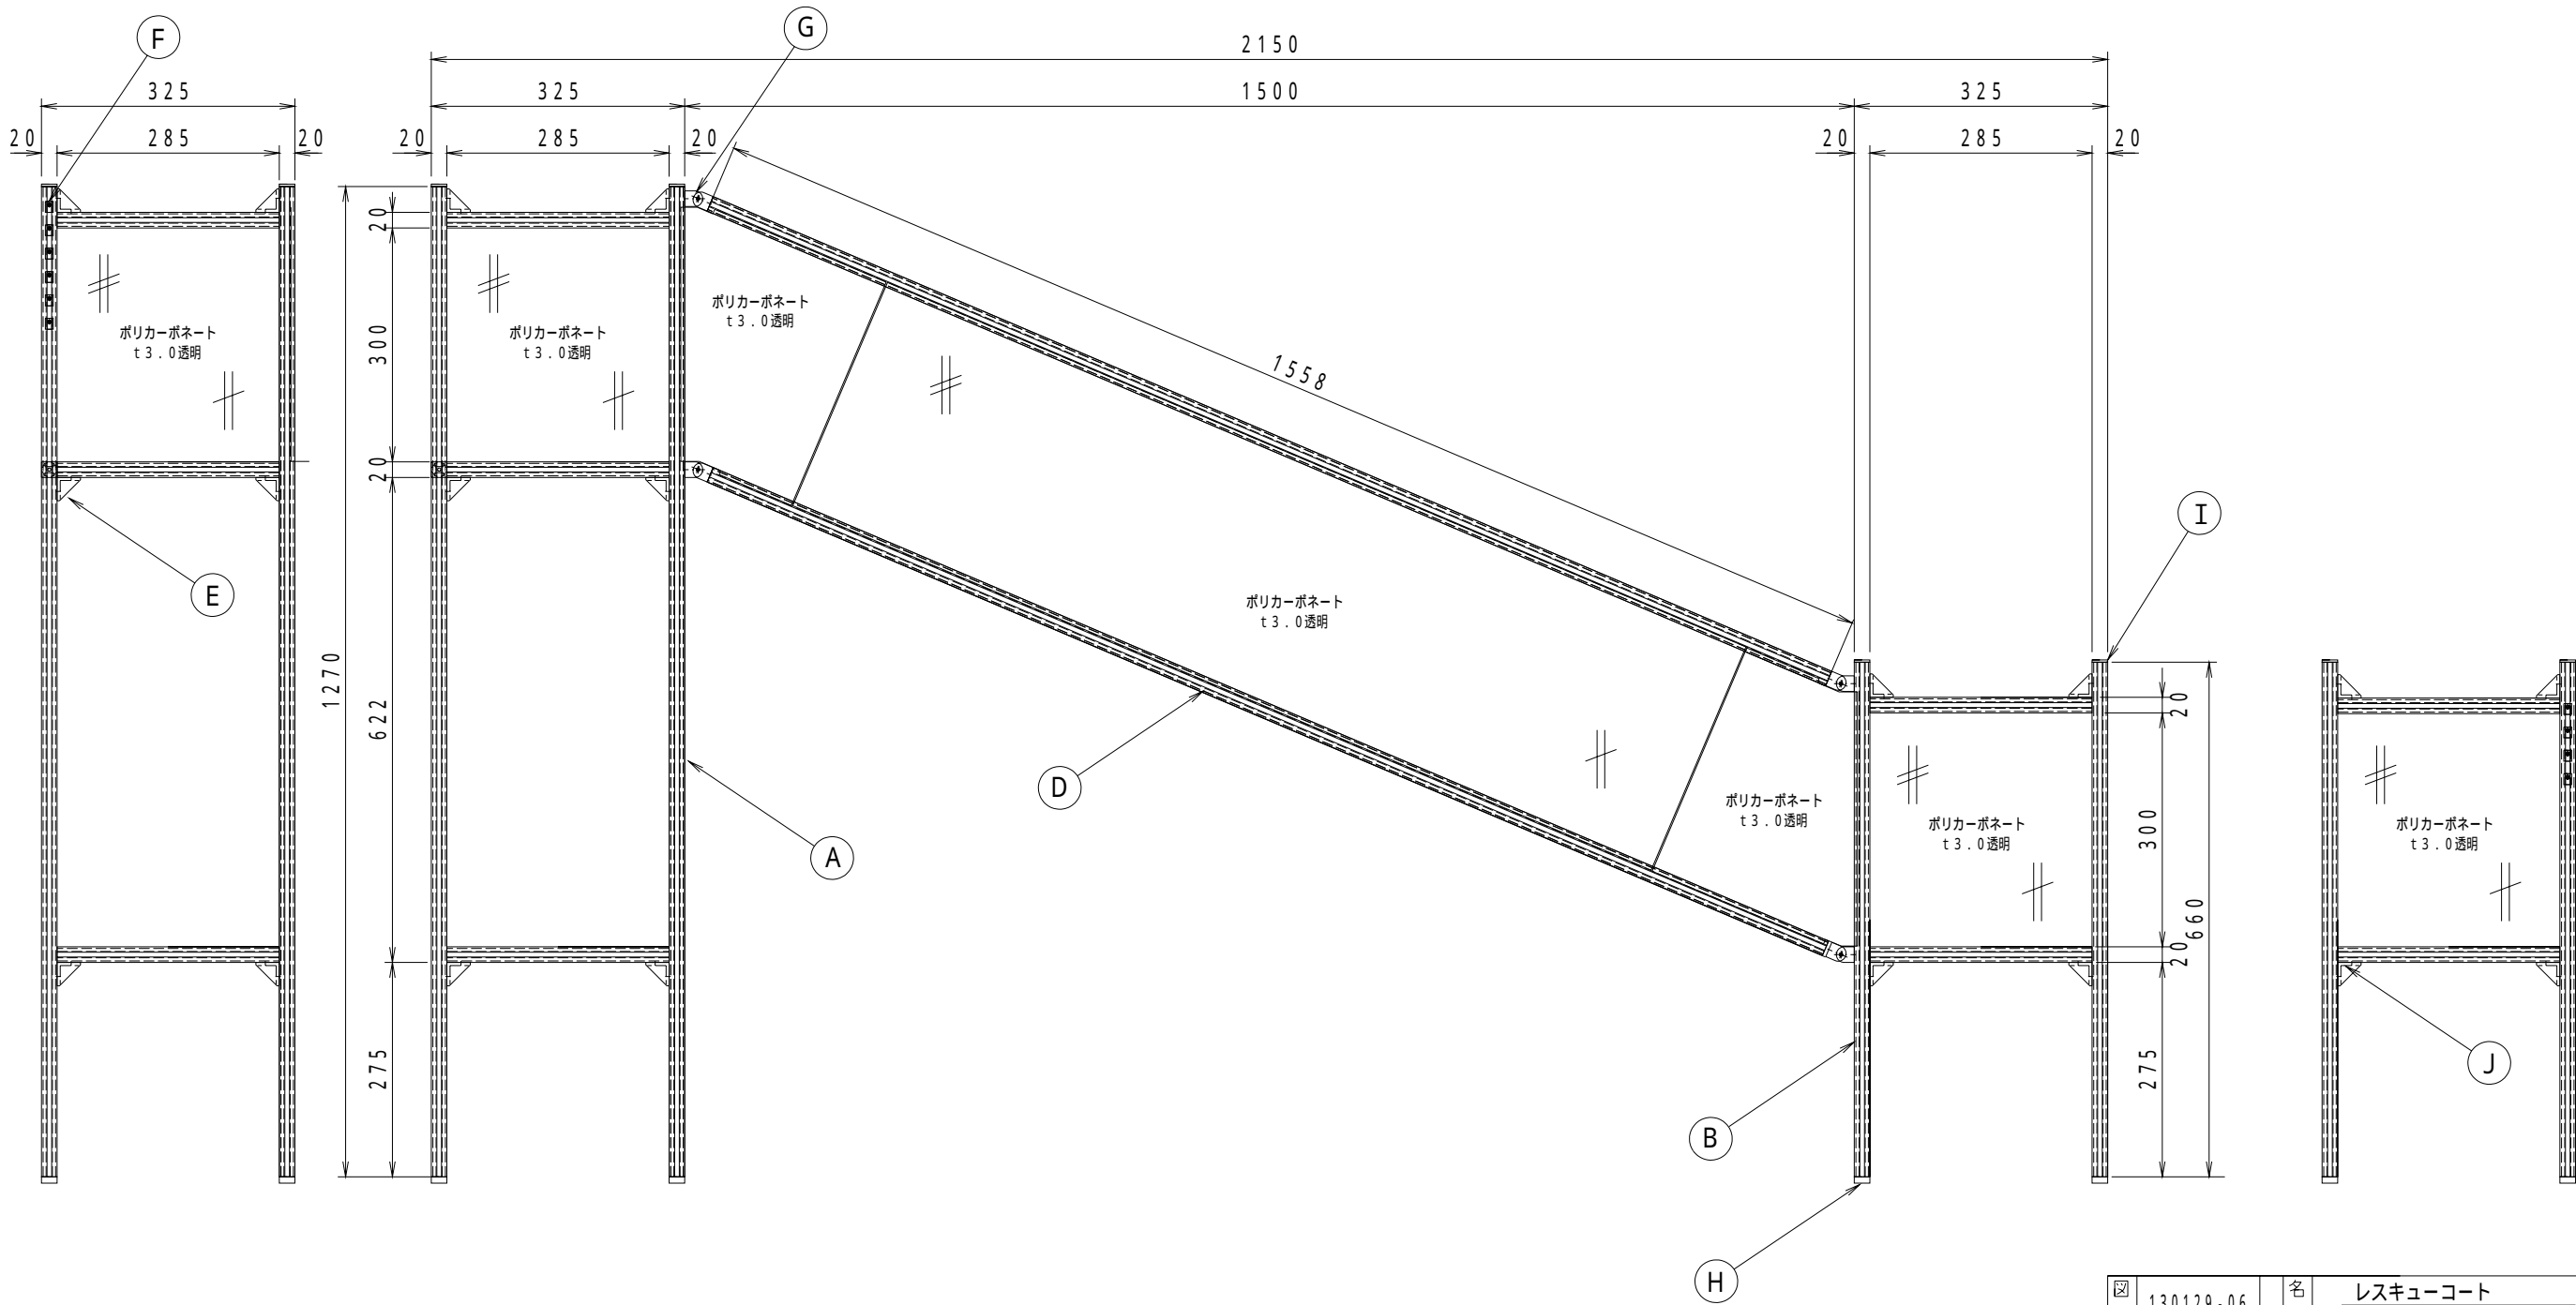

|    |           |    |                  |    |   |
|----|-----------|----|------------------|----|---|
| 図番 | 130129-06 | 名称 | レスキューコート<br>スロープ | 数量 | 1 |
| 材料 |           | 処  |                  | 理  |   |

1

2

3

4

5

6

|       |               |      |           |         |
|-------|---------------|------|-----------|---------|
| RevNo | Revision note | Date | Signature | Checked |
|-------|---------------|------|-----------|---------|

A

A

B


B

C

C

D

D

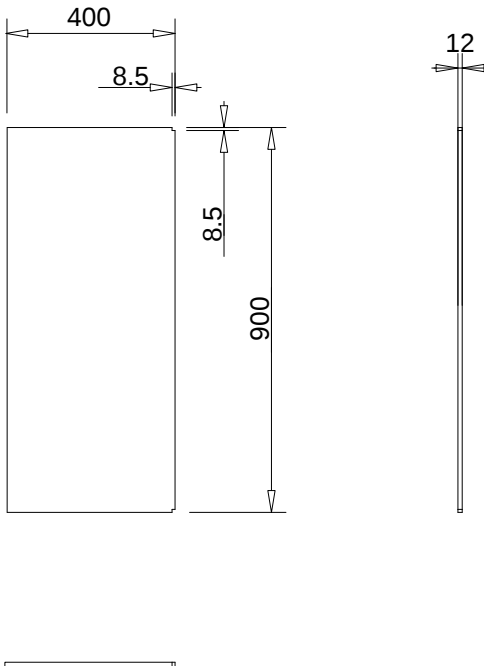

6枚

|                      |          |                                                  |                    |           |                  |                       |       |
|----------------------|----------|--------------------------------------------------|--------------------|-----------|------------------|-----------------------|-------|
| Itemref              | Quantity | Title/Name, designation, material, dimension etc |                    |           |                  | Article No./Reference |       |
| Drawn by<br>Y.Murata |          | Checked by                                       | Approved by - date | File name | Date<br>20121112 | Scale                 |       |
|                      |          |                                                  | フローア板 A            |           |                  |                       |       |
|                      |          |                                                  |                    |           |                  | Edition               | Sheet |

1

2

3

6

1

2

3

4

5

6

|       |               |      |           |         |
|-------|---------------|------|-----------|---------|
| RevNo | Revision note | Date | Signature | Checked |
|-------|---------------|------|-----------|---------|

A

B

C


D

A

B

C

D

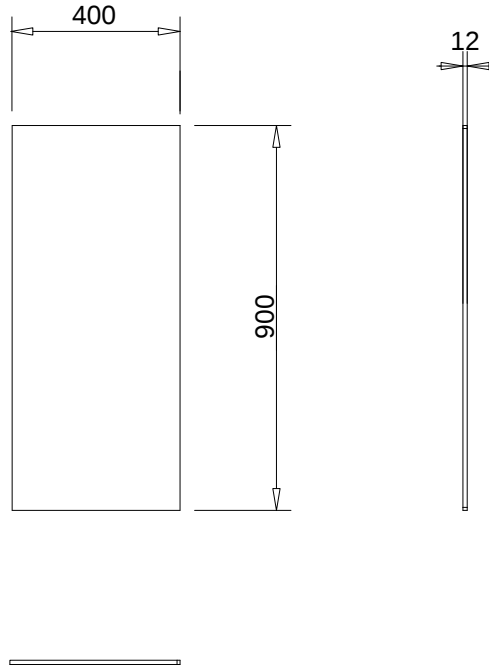

3枚

|                      |          |                                                  |                    |          |           |                       |         |       |
|----------------------|----------|--------------------------------------------------|--------------------|----------|-----------|-----------------------|---------|-------|
| Itemref              | Quantity | Title/Name, designation, material, dimension etc |                    |          |           | Article No./Reference |         |       |
| Drawn by<br>Y.Murata |          | Checked by                                       | Approved by - date |          | File name | Date<br>20121112      |         | Scale |
|                      |          |                                                  |                    | フローアー板 B |           |                       |         |       |
|                      |          |                                                  |                    |          |           |                       | Edition | Sheet |

1

2

3

6

1

2

3

4

5

6

RevNo

Revision note

Date

Signature

Checked

A

B

C


D

A

B

C

D

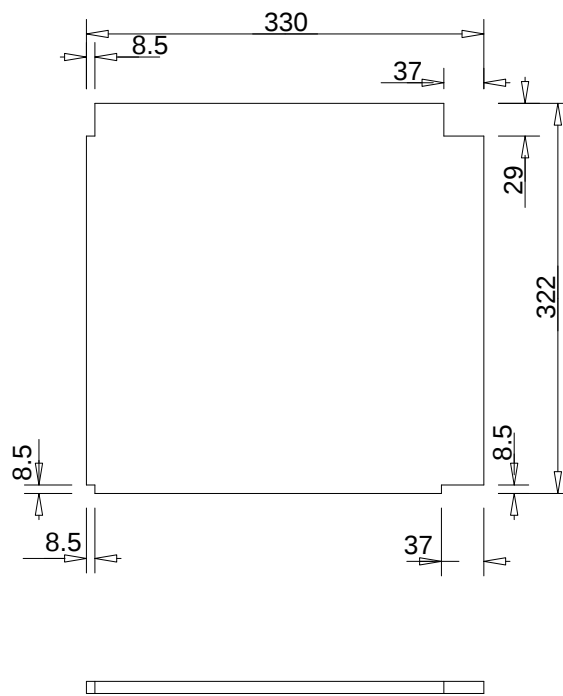

2枚

|                      |          |                                                  |                    |           |                  |                       |       |
|----------------------|----------|--------------------------------------------------|--------------------|-----------|------------------|-----------------------|-------|
| Itemref              | Quantity | Title/Name, designation, material, dimension etc |                    |           |                  | Article No./Reference |       |
| Drawn by<br>Y.Murata |          | Checked by                                       | Approved by - date | File name | Date<br>20121112 | Scale                 |       |
|                      |          |                                                  | フロアー板 C            |           |                  |                       |       |
|                      |          |                                                  |                    |           |                  | Edition               | Sheet |

1

2

3

6

1

2

3

4

5

6

RevNo

Revision note

Date

Signature

Checked

A

A

B


B

C

C

D

D

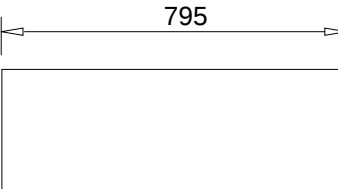

2枚

| Itemref              | Quantity | Title/Name, designation, material, dimension etc |                    |          |           | Article No./Reference |         |       |
|----------------------|----------|--------------------------------------------------|--------------------|----------|-----------|-----------------------|---------|-------|
| Drawn by<br>Y.Murata |          | Checked by                                       | Approved by - date |          | File name | Date<br>20121113      |         | Scale |
|                      |          |                                                  |                    | フローアー板 D |           |                       |         |       |
|                      |          |                                                  |                    |          |           |                       | Edition | Sheet |

1

2

3

6

1

2

3

4

5

6

RevNo

Revision note

Date

Signature

Checked

A

A

B


B

C

C

D

D

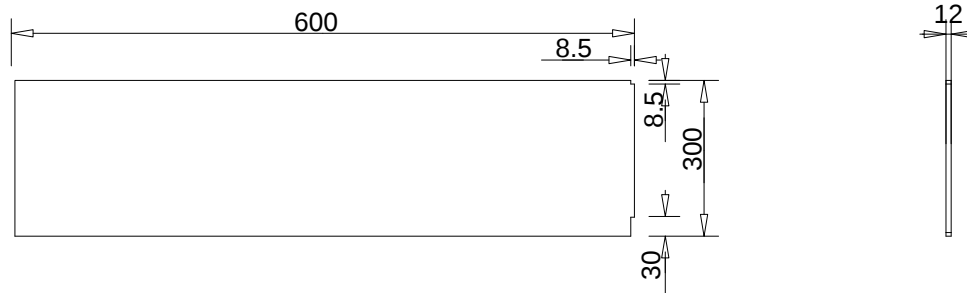

2枚

| Itemref              | Quantity | Title/Name, designation, material, dimension etc |                    |        |           | Article No./Reference |         |       |
|----------------------|----------|--------------------------------------------------|--------------------|--------|-----------|-----------------------|---------|-------|
| Drawn by<br>Y.Murata |          | Checked by                                       | Approved by - date |        | File name | Date<br>20121112      |         | Scale |
|                      |          |                                                  |                    | フロアー材E |           |                       |         |       |
|                      |          |                                                  |                    |        |           |                       | Edition | Sheet |

1

2

3

6

1

2

3

4

5

6

RevNo

Revision note

Date

Signature

Checked

A

B

C


D

A

B

C

D

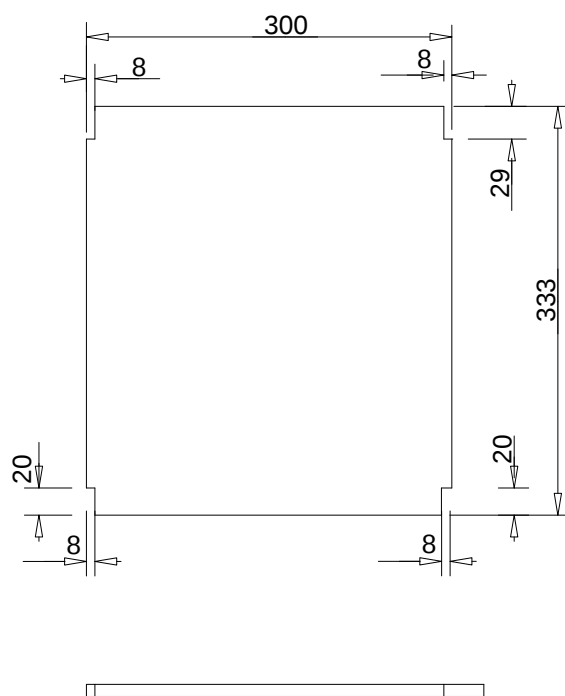

1枚


|                      |          |                                                  |                    |  |           |                       |         |
|----------------------|----------|--------------------------------------------------|--------------------|--|-----------|-----------------------|---------|
| Itemref              | Quantity | Title/Name, designation, material, dimension etc |                    |  |           | Article No./Reference |         |
| Drawn by<br>Y.Murata |          | Checked by                                       | Approved by - date |  | File name | Date<br>20121112      | Scale   |
|                      |          |                                                  | フロアー板 F            |  |           |                       |         |
|                      |          |                                                  |                    |  |           |                       | Edition |


1


2

3

6

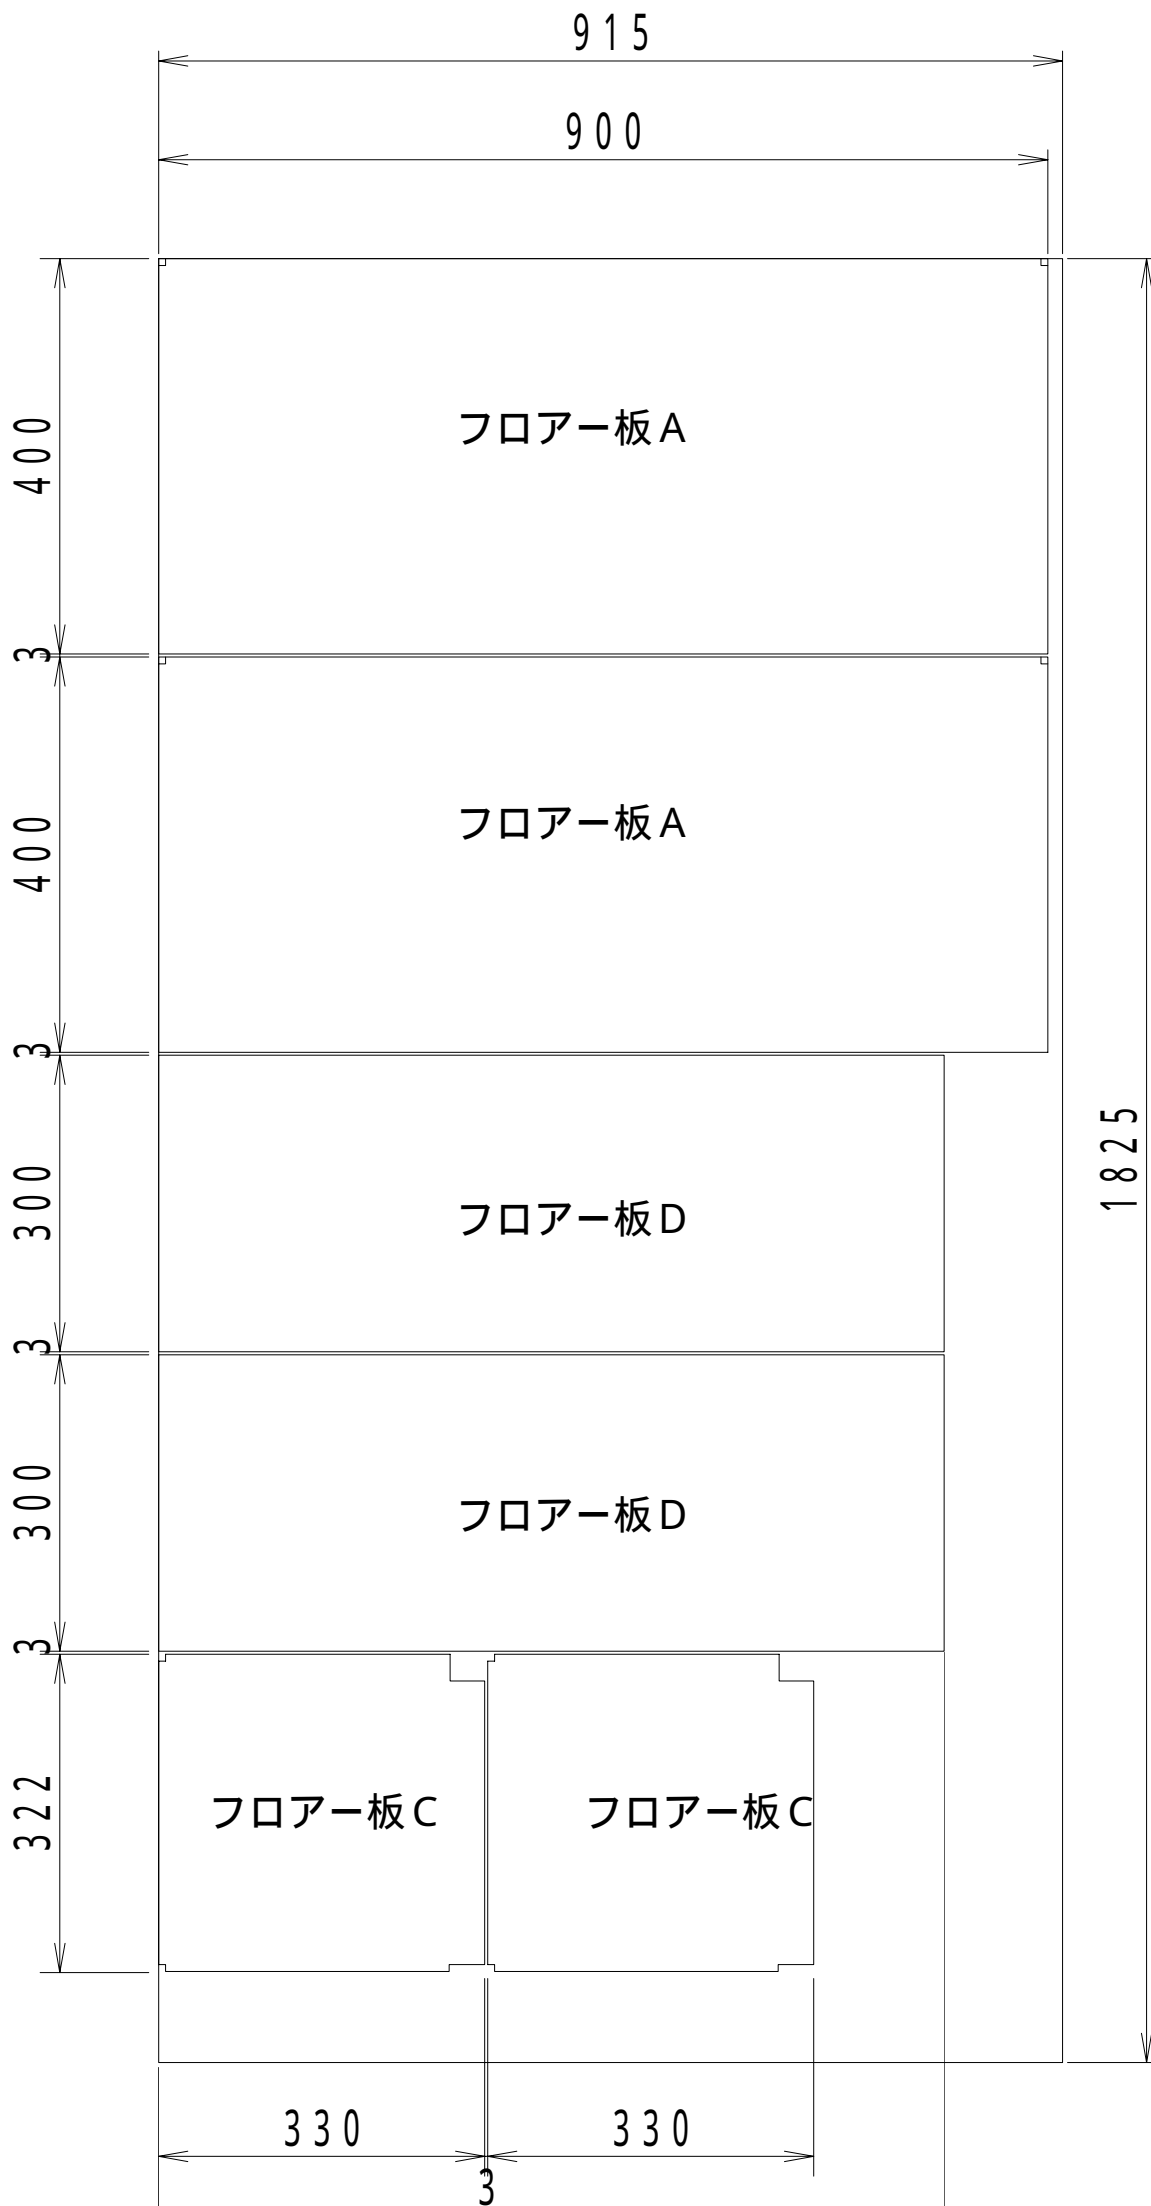

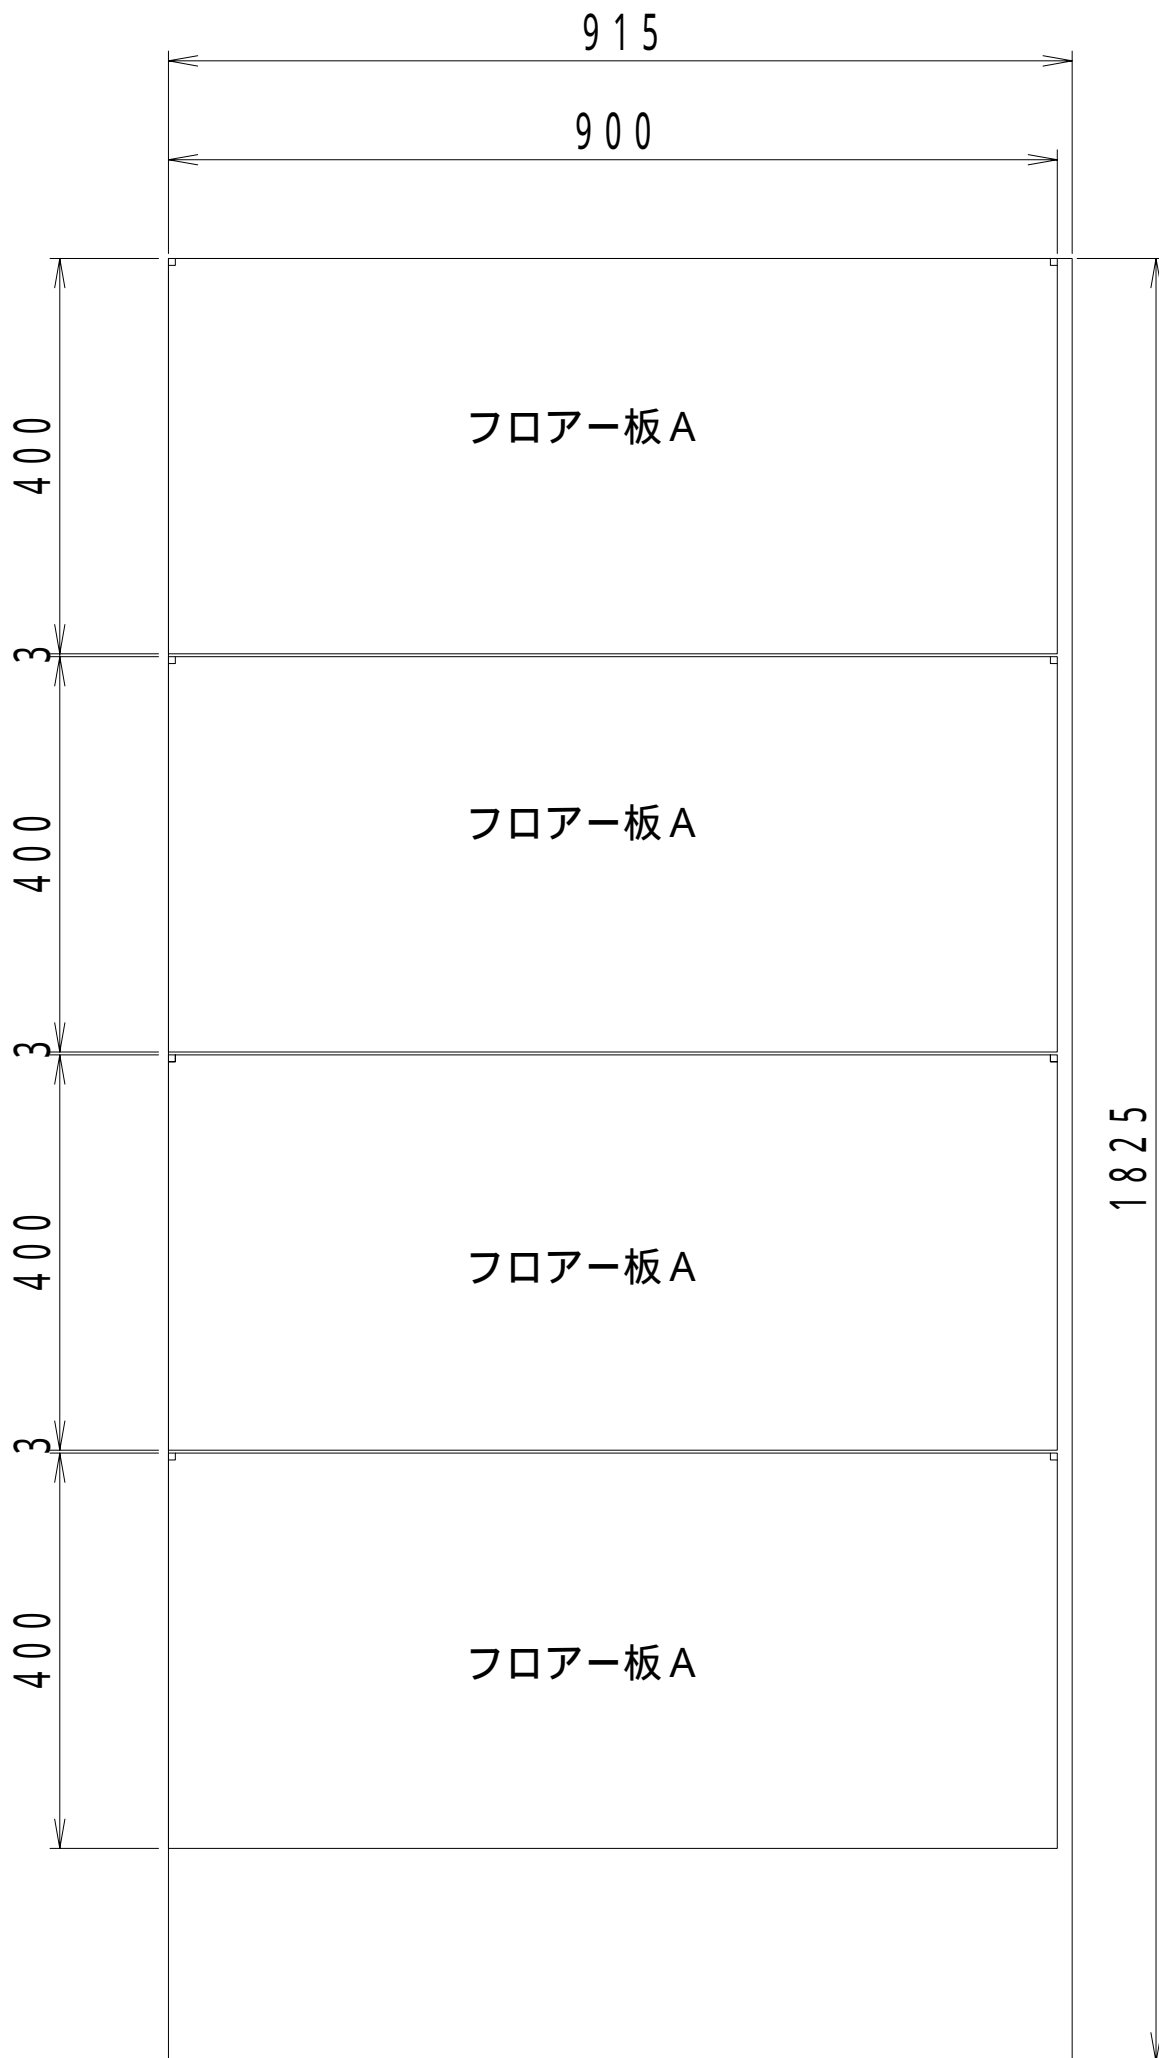

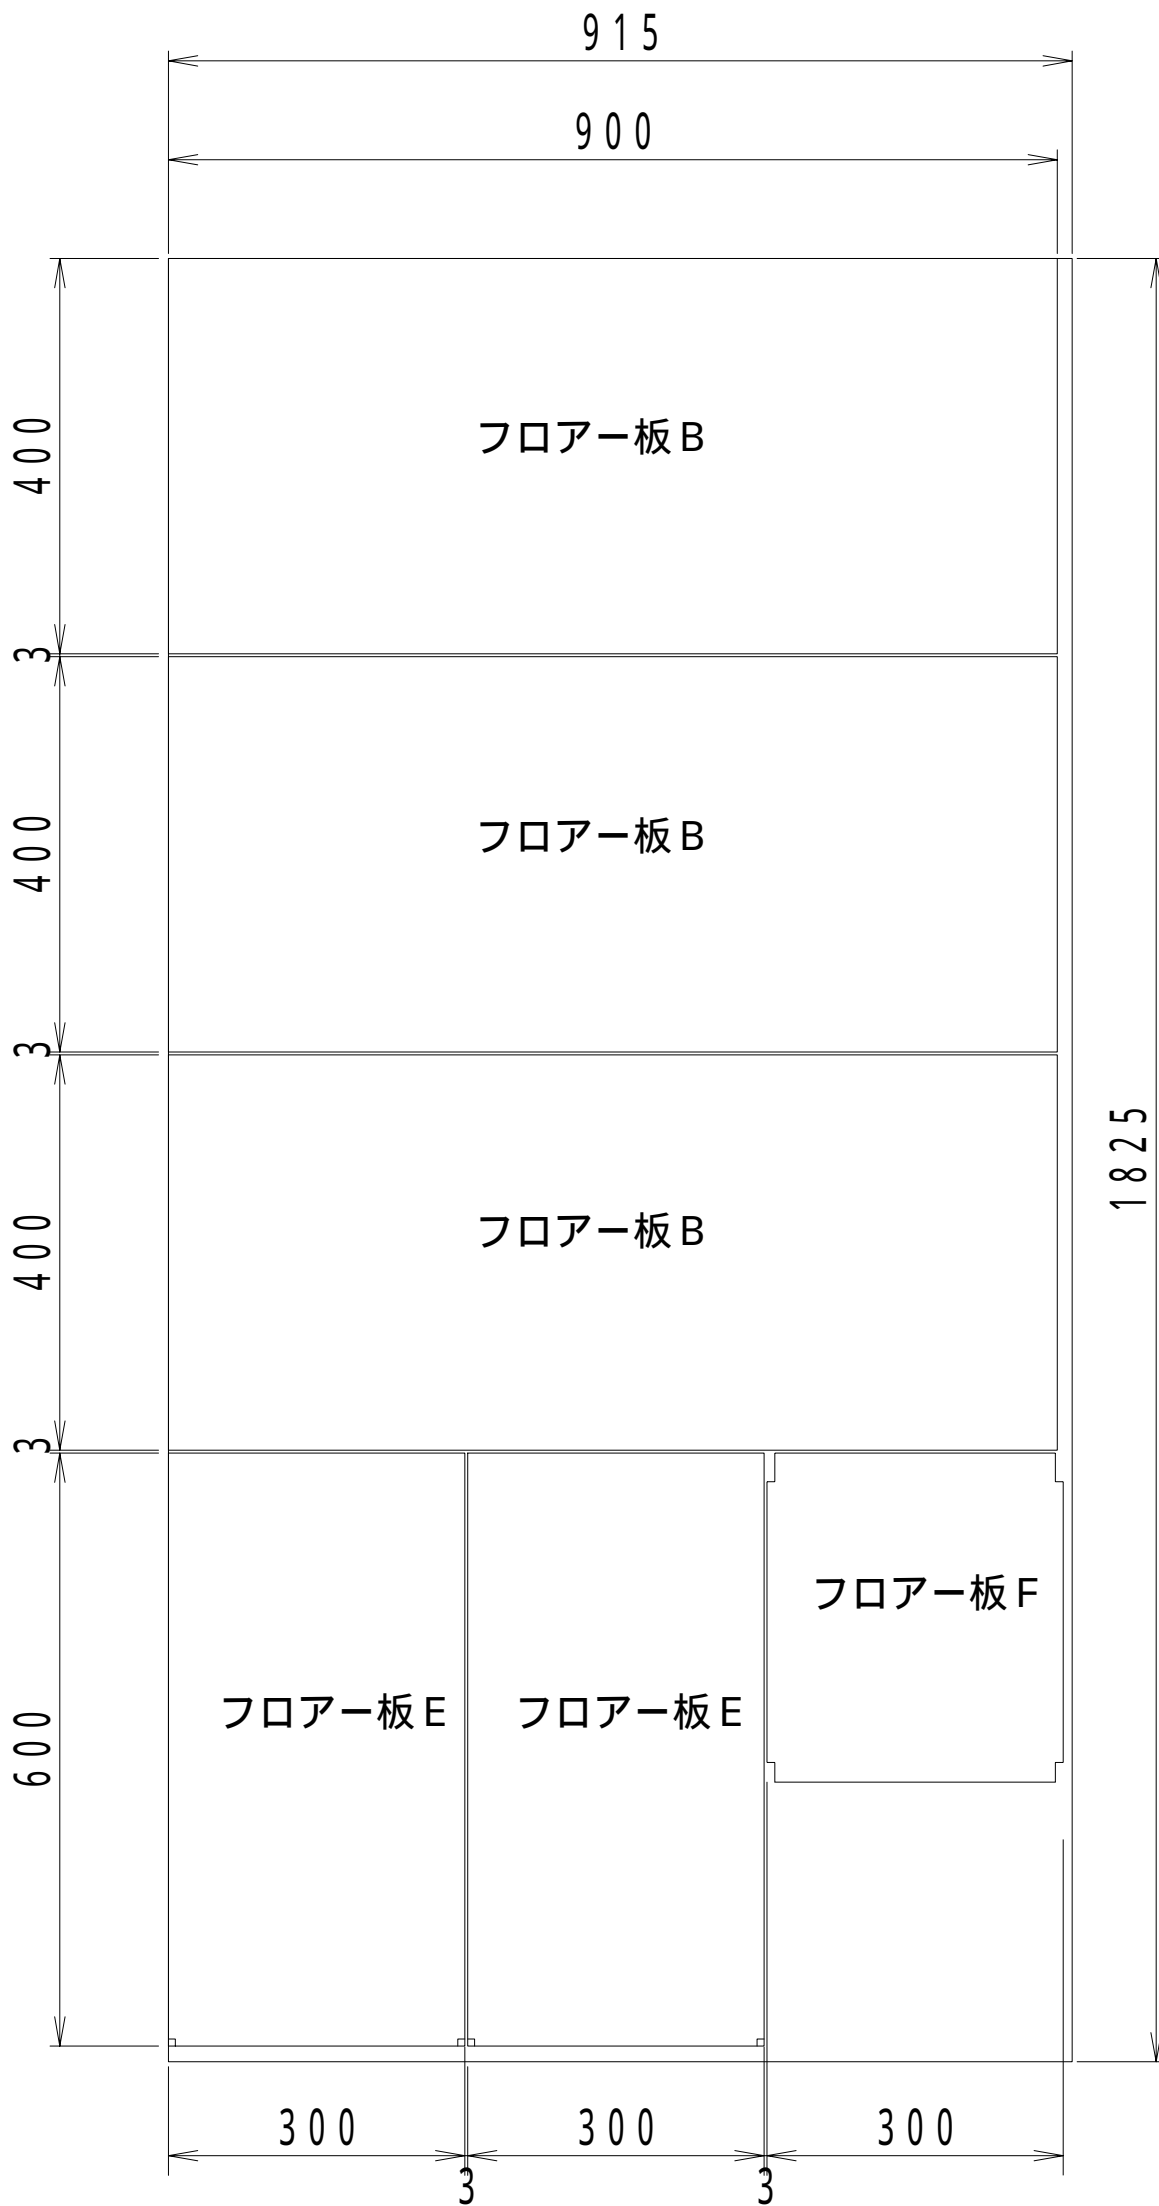

1

2

3

4

5

6

|       |               |      |           |         |
|-------|---------------|------|-----------|---------|
| RevNo | Revision note | Date | Signature | Checked |
|-------|---------------|------|-----------|---------|

A

A

B



B

C

C

D

D

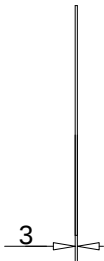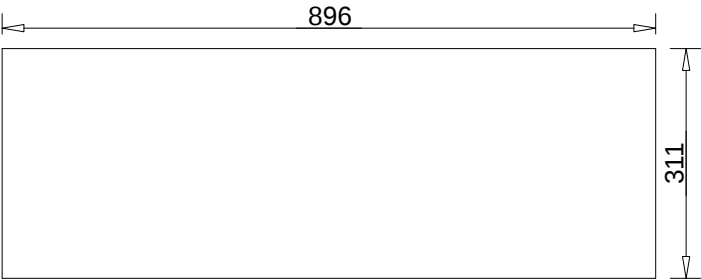

3枚

|                      |          |                                                  |                    |                        |           |                       |         |       |
|----------------------|----------|--------------------------------------------------|--------------------|------------------------|-----------|-----------------------|---------|-------|
| Itemref              | Quantity | Title/Name, designation, material, dimension etc |                    |                        |           | Article No./Reference |         |       |
| Drawn by<br>Y.Murata |          | Checked by                                       | Approved by - date |                        | File name | Date<br>20121115      |         | Scale |
| ポリカ透明 t3.0           |          |                                                  |                    | Drawn name<br>フロア側壁短編A |           |                       |         |       |
|                      |          |                                                  |                    | Drawn no.<br>121126-01 |           |                       | Edition | Sheet |

1

2

3

6

1

2

3

4

5

6

|       |               |      |           |         |
|-------|---------------|------|-----------|---------|
| RevNo | Revision note | Date | Signature | Checked |
|-------|---------------|------|-----------|---------|

A

A

B



B

C

C

D

D

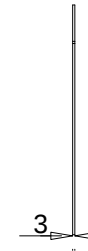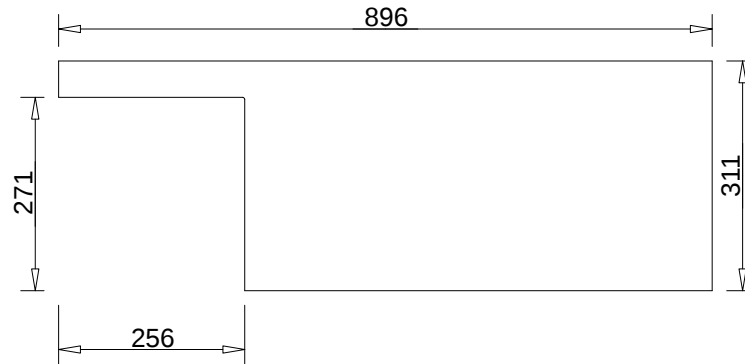

3枚

|                      |          |                                                  |                    |           |           |                       |         |       |
|----------------------|----------|--------------------------------------------------|--------------------|-----------|-----------|-----------------------|---------|-------|
| Itemref              | Quantity | Title/Name, designation, material, dimension etc |                    |           |           | Article No./Reference |         |       |
| Drawn by<br>Y.Murata |          | Checked by                                       | Approved by - date |           | File name | Date<br>20121115      |         | Scale |
| ポリカ透明 t3.0           |          |                                                  |                    | フロア側壁短編B  |           |                       |         |       |
|                      |          |                                                  |                    | 121126-02 |           |                       | Edition | Sheet |

1

2

3

6

1

2

3

4

5

6

RevNo

Revision note

Date

Signature

Checked

A

A

B

B

C

C

D

D

1196

311

3

6枚

| Itemref              | Quantity | Title/Name, designation, material, dimension etc |                    |           |                  | Article No./Reference |       |  |
|----------------------|----------|--------------------------------------------------|--------------------|-----------|------------------|-----------------------|-------|--|
| Drawn by<br>20121115 |          | Checked by                                       | Approved by - date | File name | Date<br>20121115 |                       | Scale |  |
| ポリカ透明 t3.0           |          |                                                  |                    | フロア側壁長編A  |                  |                       |       |  |
|                      |          |                                                  |                    | 121126-03 |                  | Edition               | Sheet |  |

1

2

3

6

1

2

3

4

5

6

RevNo

Revision note

Date

Signature

Checked

A

A

B


B

C

C

D

D

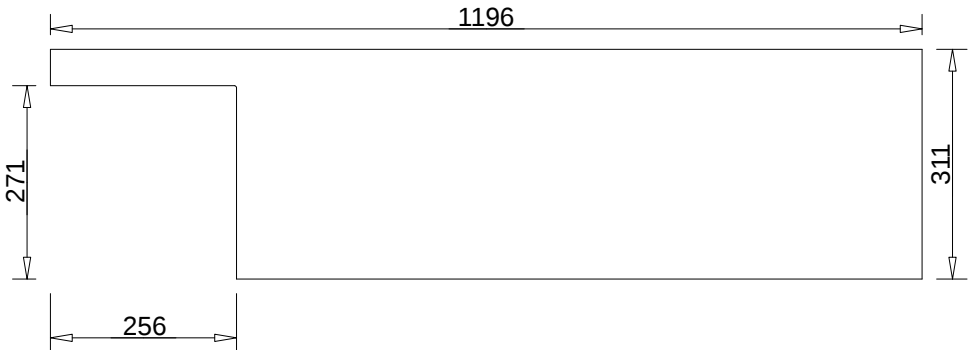

3枚


| Itemref              | Quantity | Title/Name, designation, material, dimension etc |                    |           |           | Article No./Reference |         |       |
|----------------------|----------|--------------------------------------------------|--------------------|-----------|-----------|-----------------------|---------|-------|
| Drawn by<br>Y.Murata |          | Checked by                                       | Approved by - date |           | File name | Date<br>20121115      |         | Scale |
| ポリカ透明 t3.0           |          |                                                  |                    | フロア側壁長編B  |           |                       |         |       |
|                      |          |                                                  |                    | 121126-04 |           |                       | Edition | Sheet |

1

2

3


6

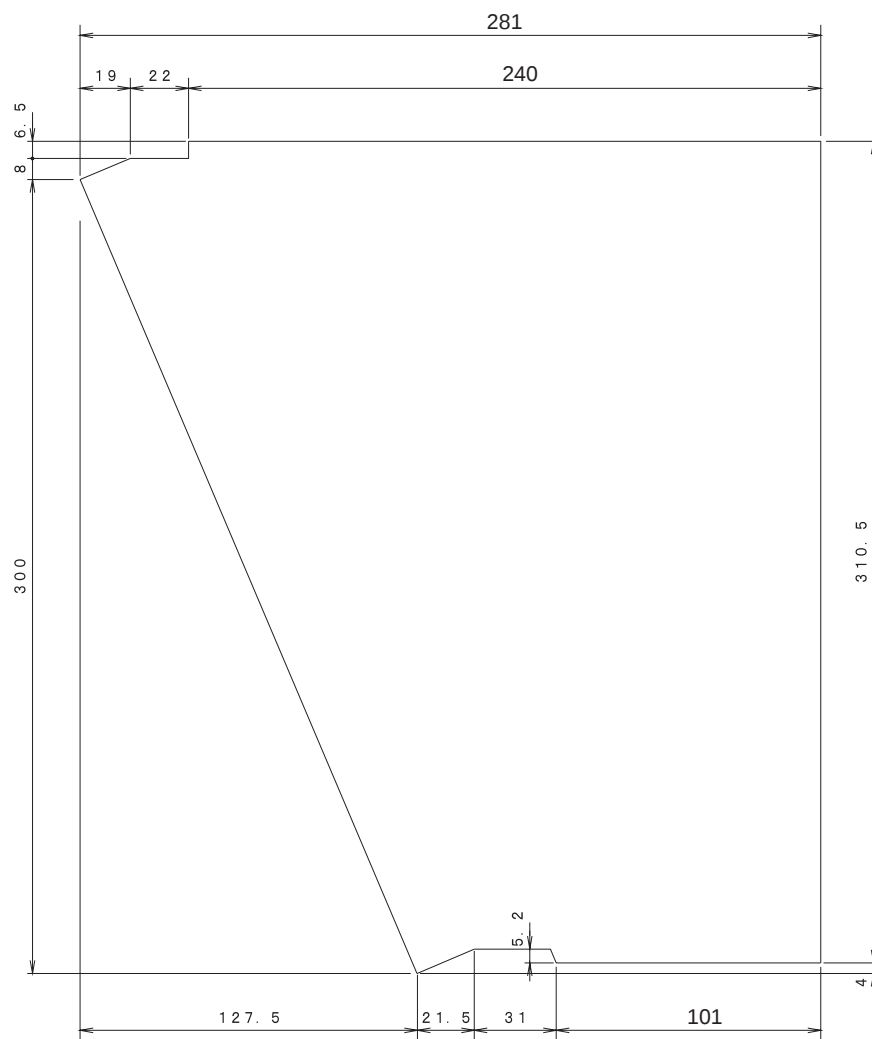

4枚

|                  |           |        |          |  |        |  |
|------------------|-----------|--------|----------|--|--------|--|
| 図<br>番<br>材<br>料 | 130218-01 | 名<br>称 | レスキューコート |  | 数<br>量 |  |
|                  |           |        | スロープ側壁 A |  |        |  |
|                  | t 3. 0    | ポリカ透明  | 処        |  |        |  |
|                  |           |        | 理        |  |        |  |



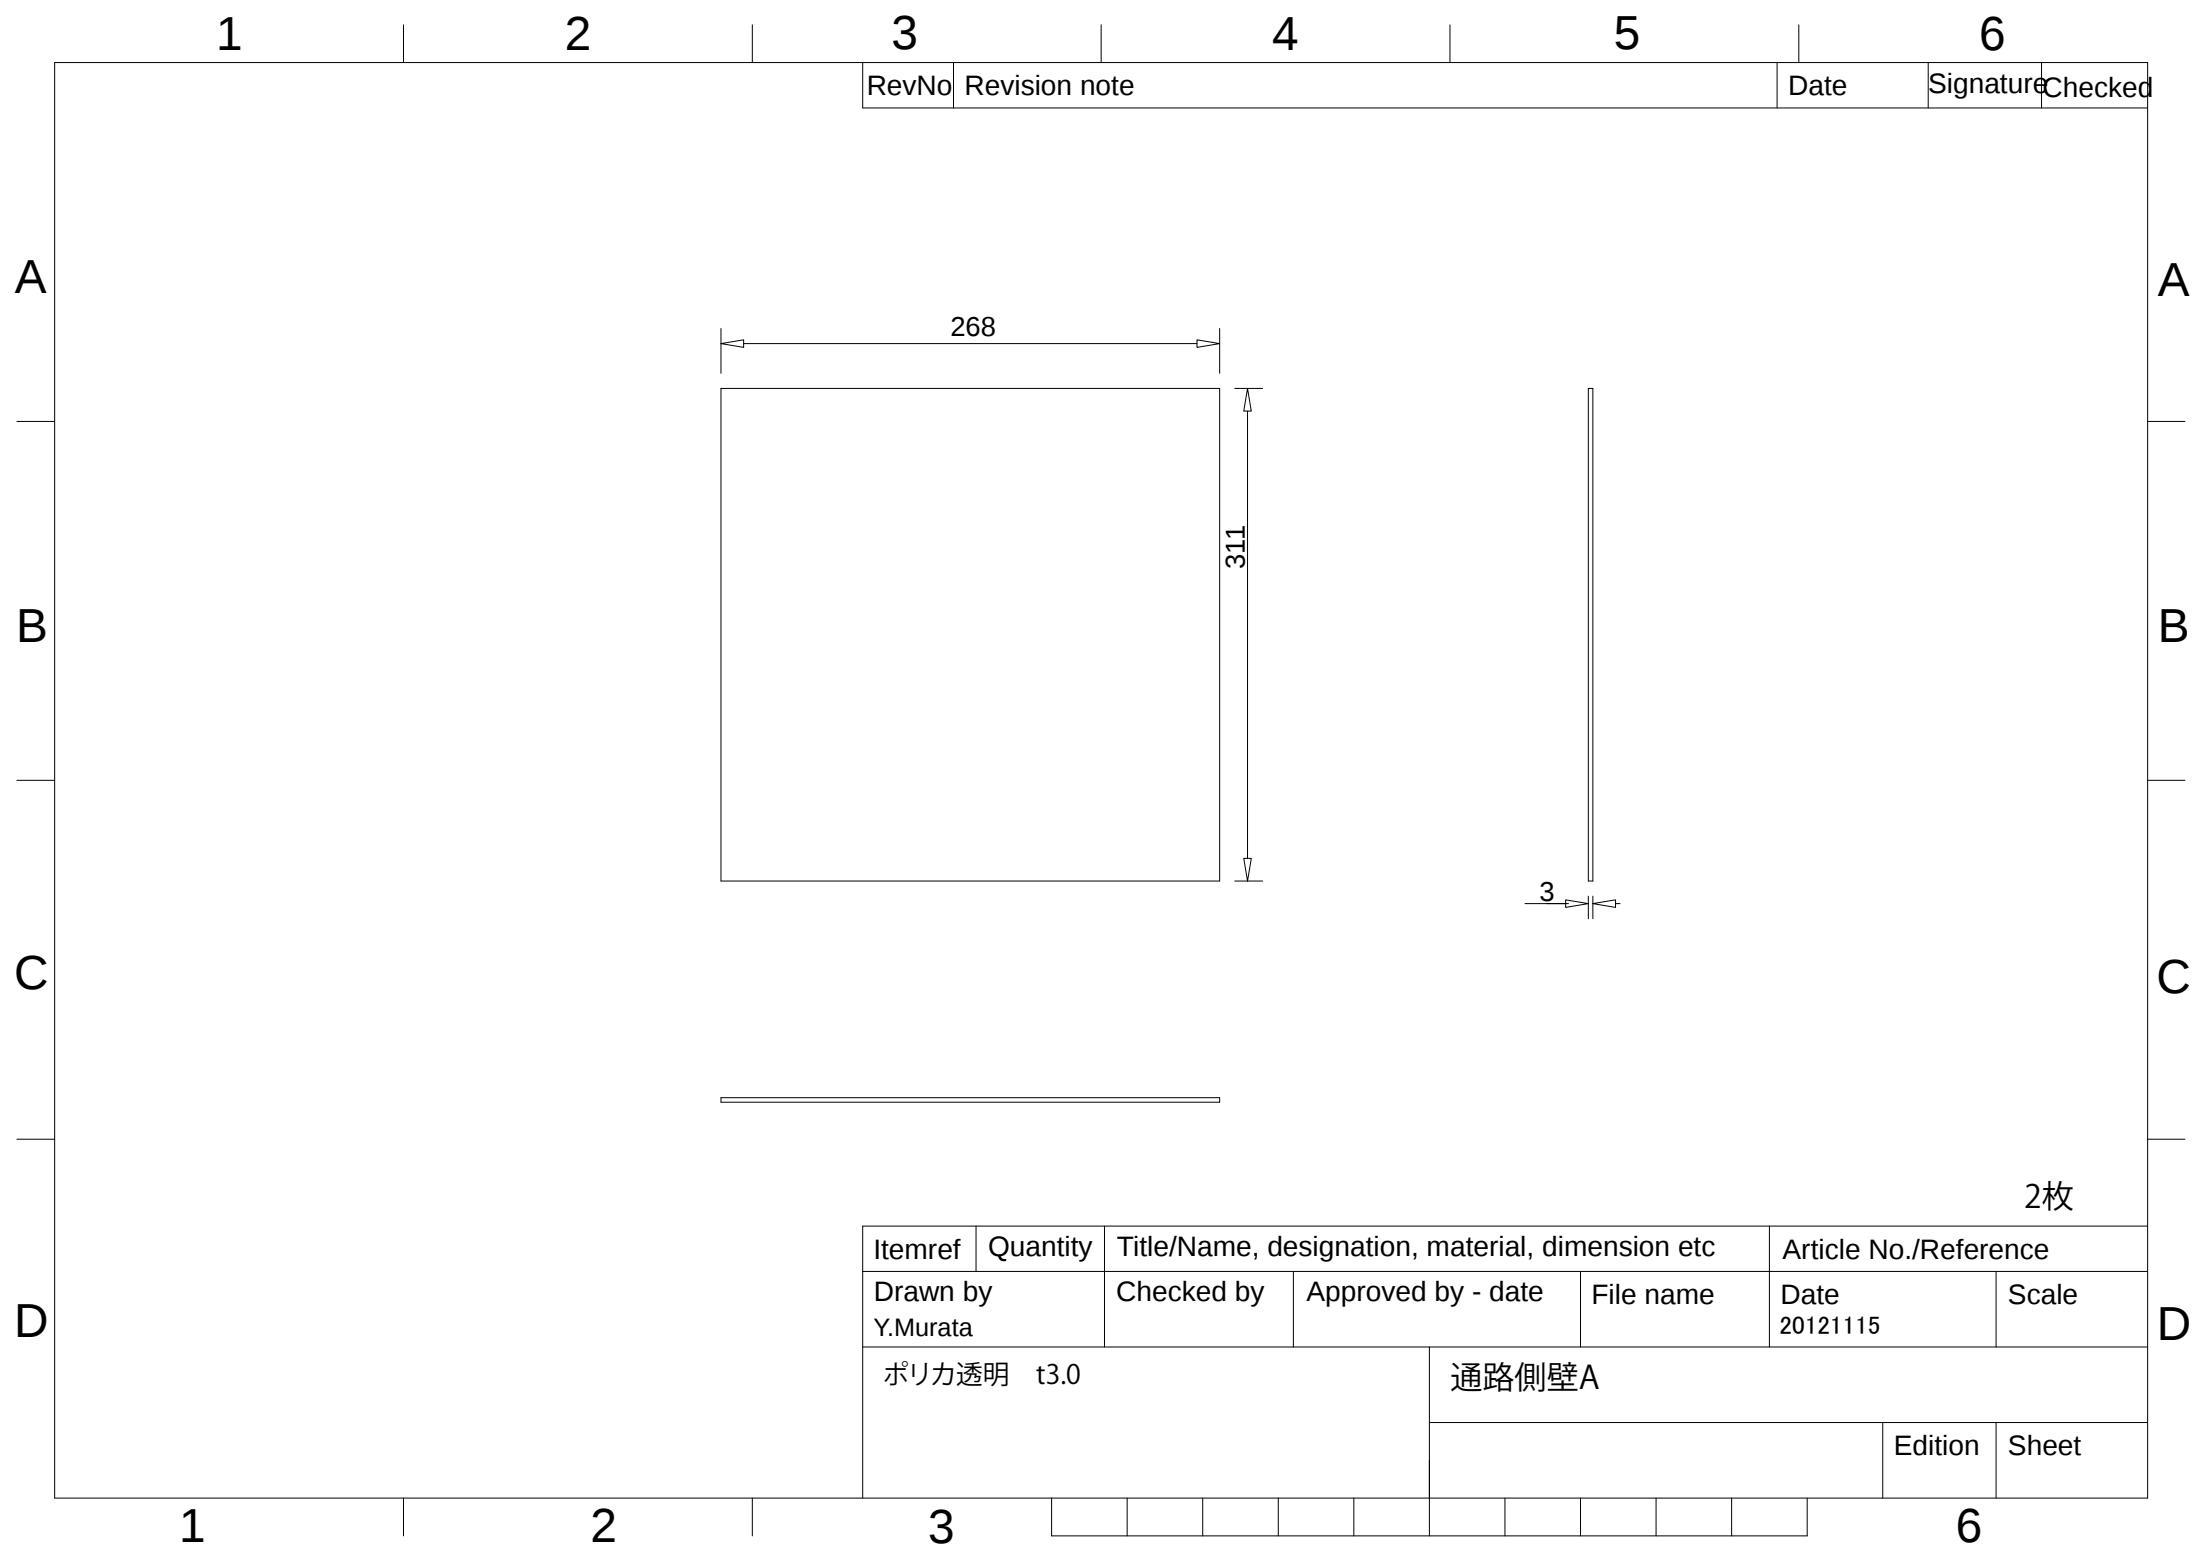

1

2

3

4

5

6

A

B

C

D



A

B

C

D

|       |               |      |           |         |
|-------|---------------|------|-----------|---------|
| RevNo | Revision note | Date | Signature | Checked |
|-------|---------------|------|-----------|---------|

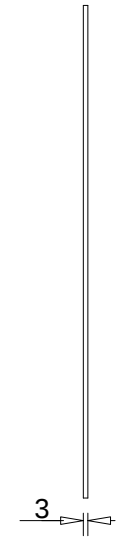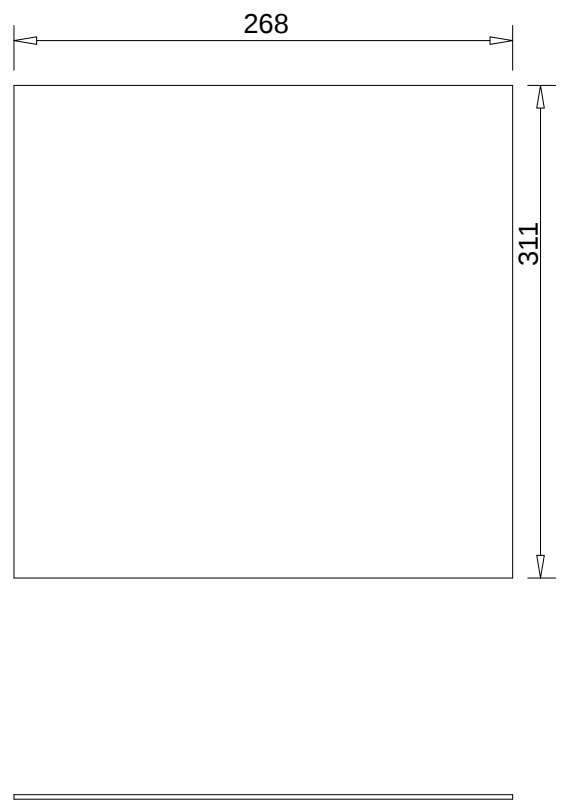

2枚

# AlumArena-Osaka 組立写真




収納時 ( 暫定版 )

前項パーツリストにはキャスター部筐体は含まれていません




アルミフレーム組立

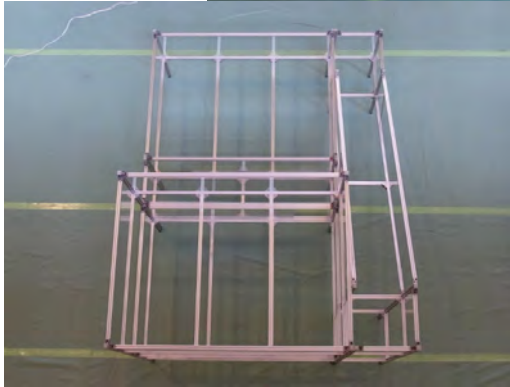

床材設置



P タイル設置・コース作り

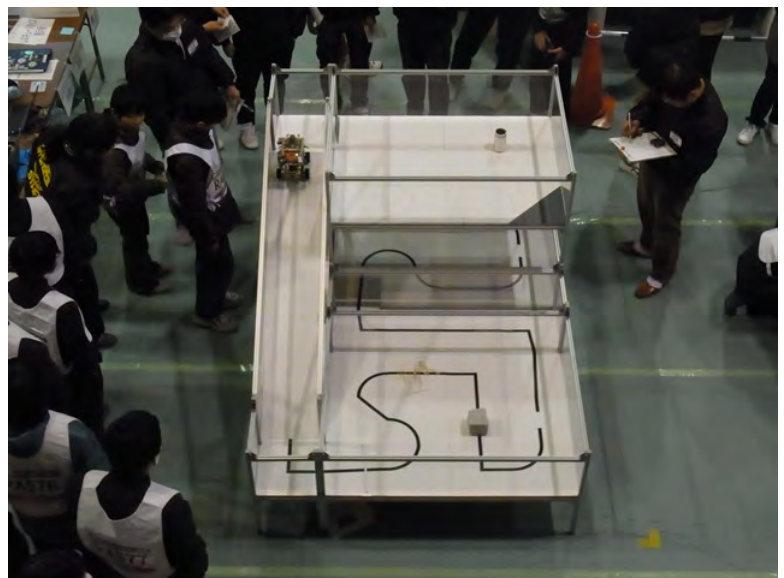

完成